


Liite / Bilaga 4 (maankäytösopimus / markanvändningsavtal)

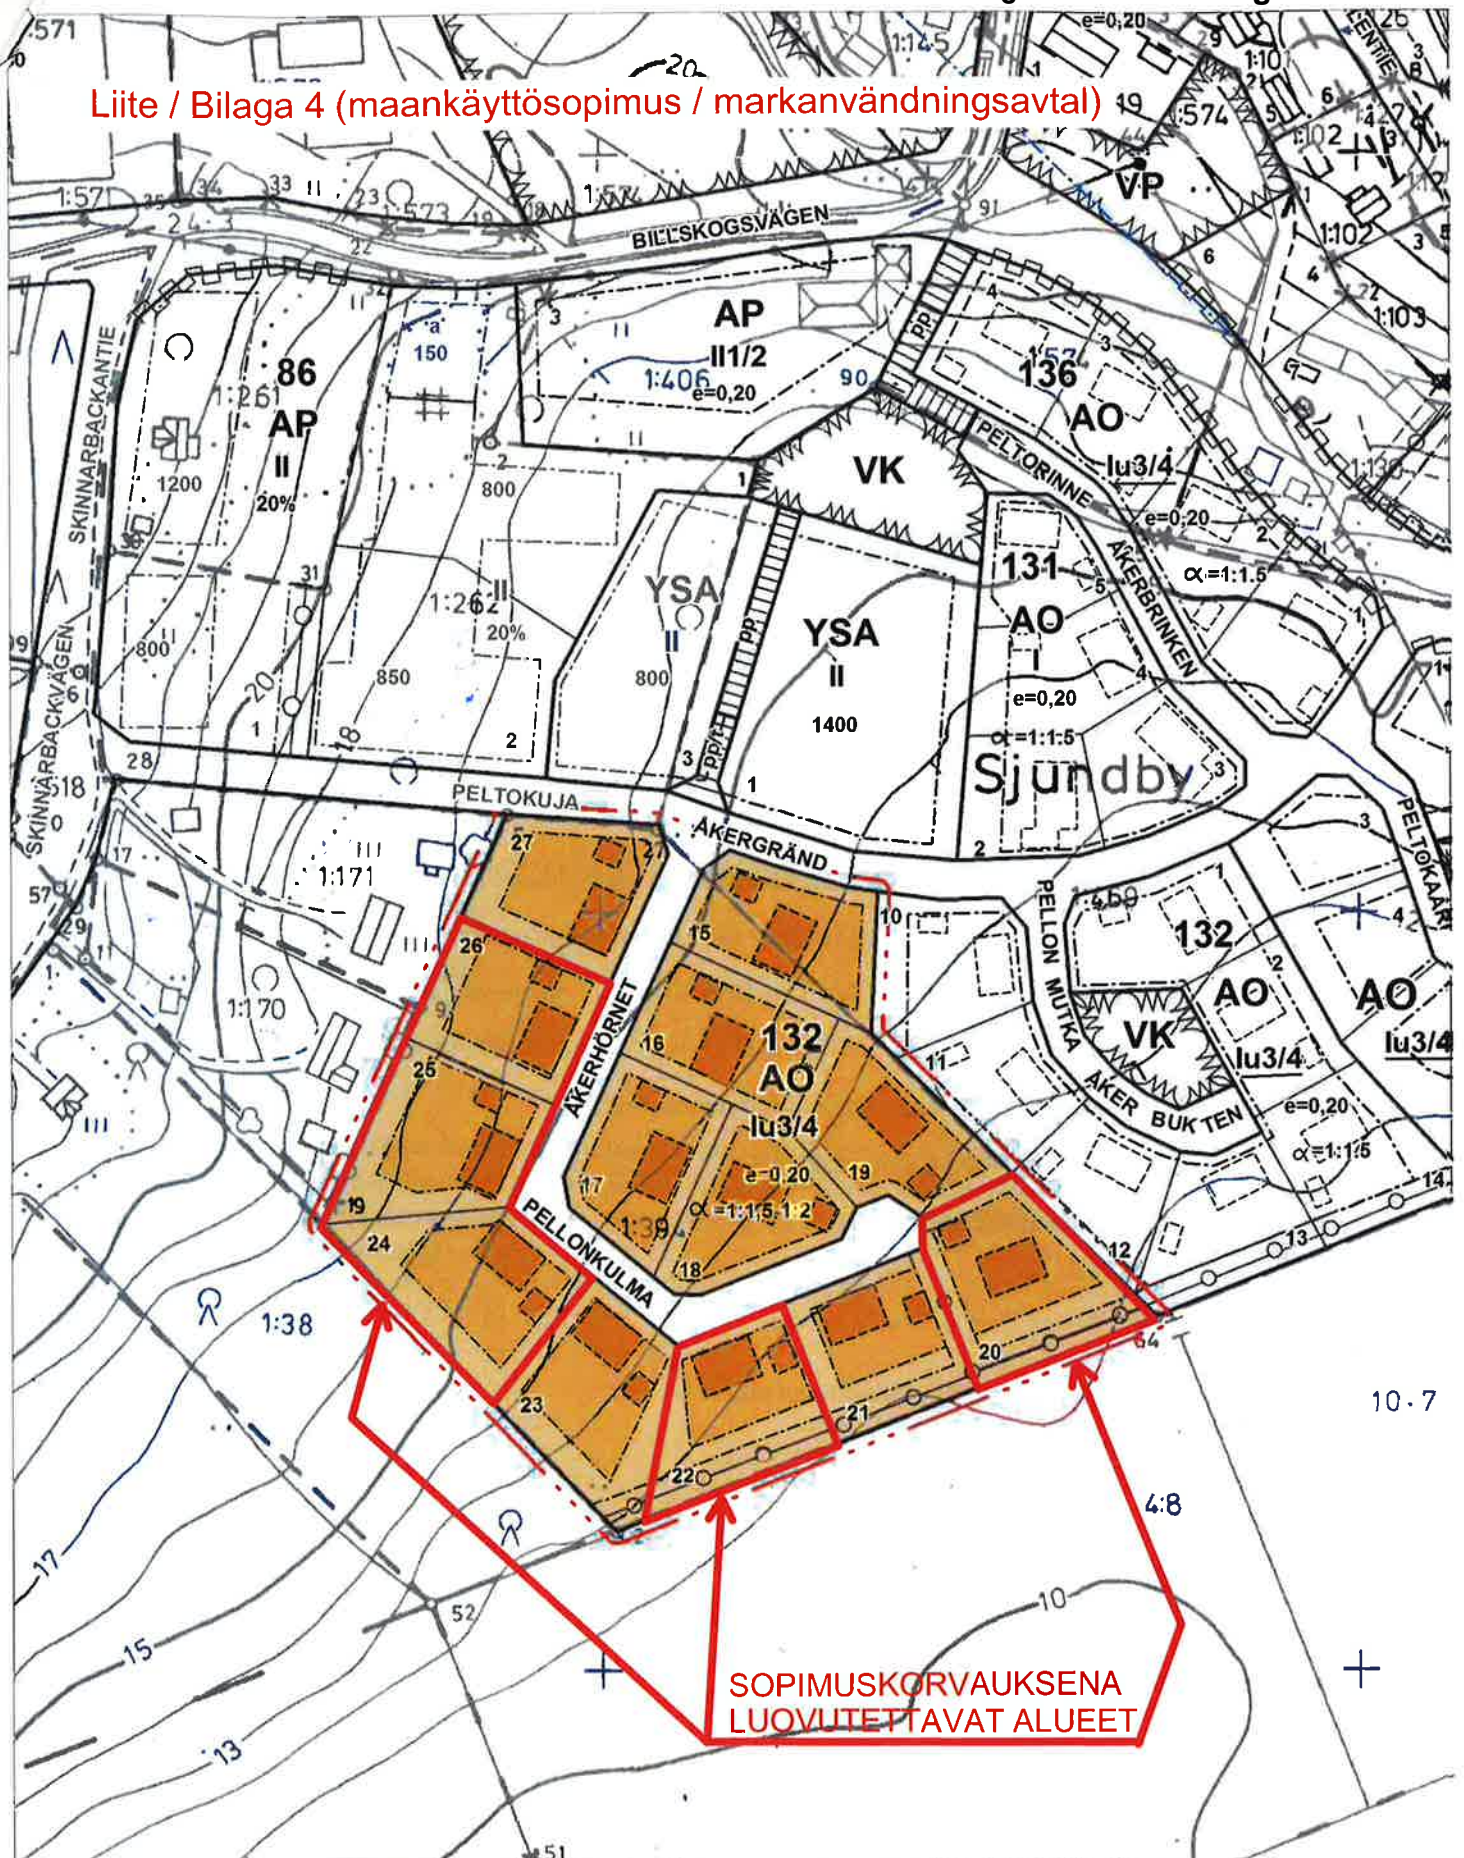

Kaavituksen pohjakartta
Baskarta för planläggning

1:2000

Mittausluokka 2
Matklass 2

Kunta SIUNTION
Kommun SJUNDEÅ
Kyliä BOLLSTAD SJUNDBY
Byar

Laani UUSIMAA
Län NYLAND

Kartan laatija
Kartan uppgjort av

Ilmakuvas
Flygfotografering 1989
Kartoitus
Kartläggning 1989
Kartoitusmenetelmä
STEREOKARTOITUS A8
Kartläggningmetod
STEREOKARTLÄGGNING A8
Kartta hyväksytty
Kartan godkänd 19 2 1991

KAAVAKARTTA OY
PLANKARTA AB

Koordinaattijärjestelmä k k j
Koordinaattijärjestelmä k k s
Korkeusjärjestelmä N60
Höjdsystem
Alkuperäispiirroksset p + r , k
Originalritningar p + g , h

Pentti Hoppon
PENTTI HOPPU