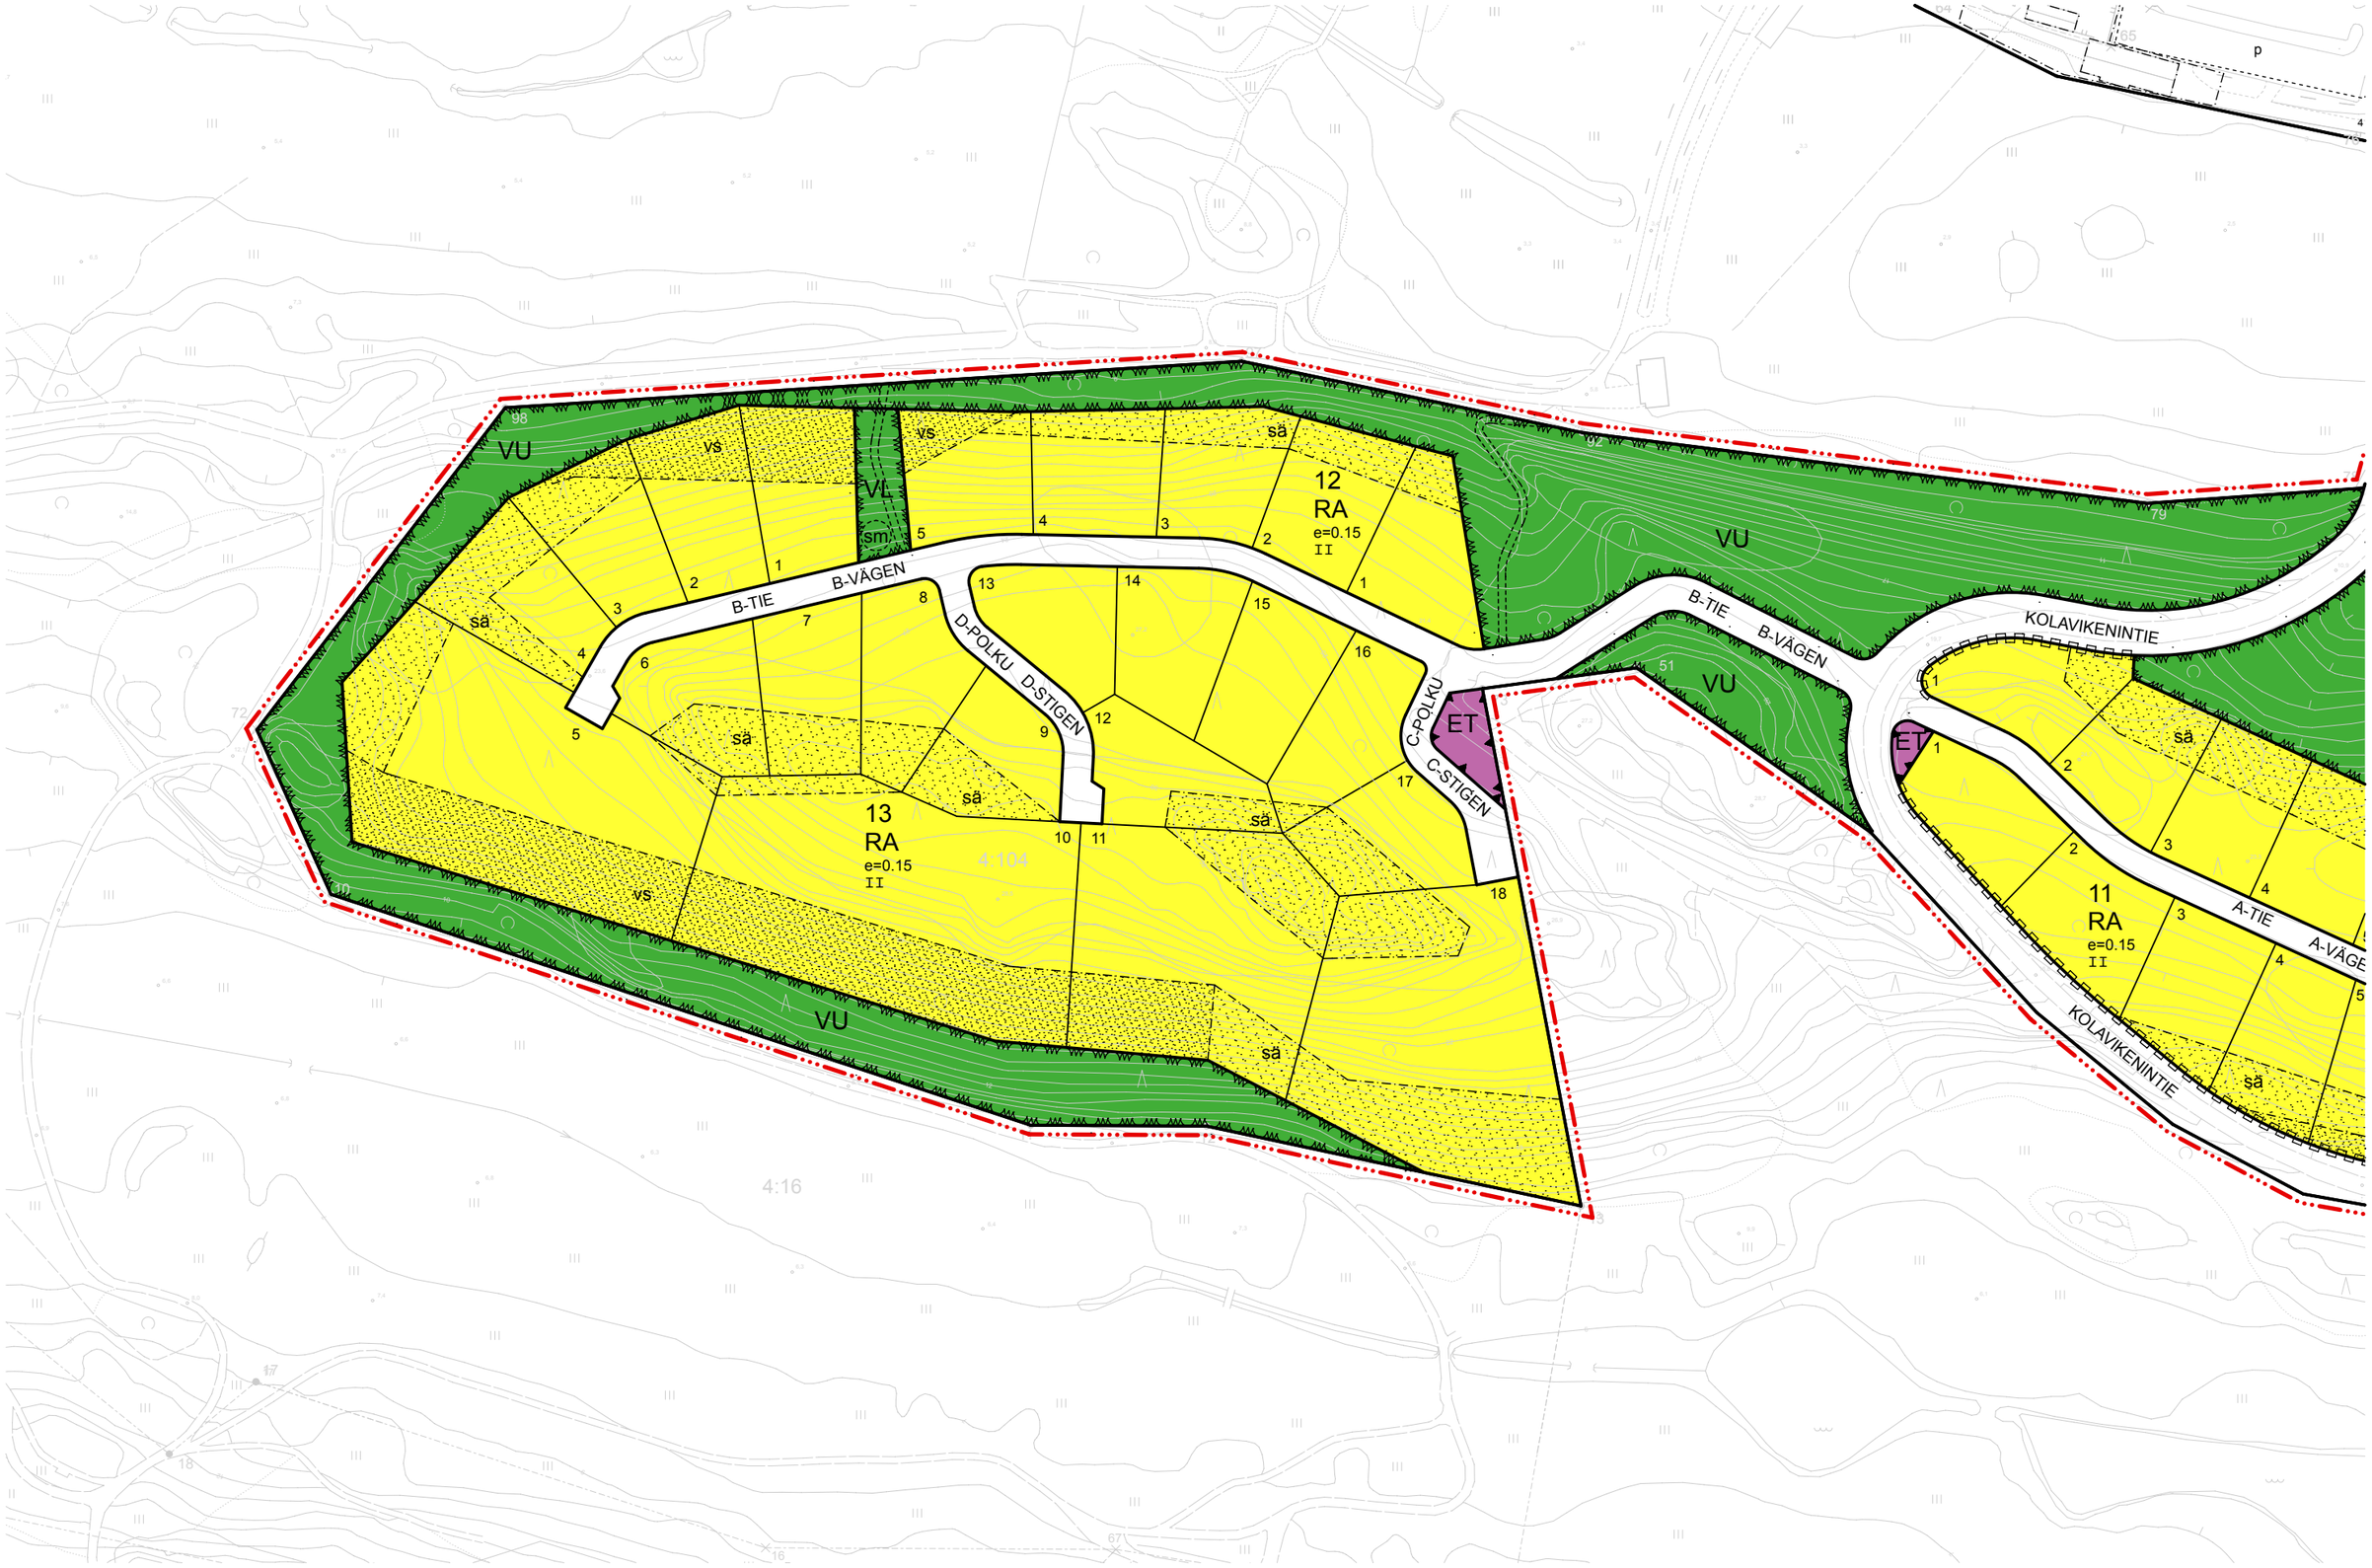

ARKKITEHTITOIMISTO PETRI ROUHIAINEN OY

689 KASABERGET, STÖRSVIK, SIUNTIO

ASEMAKAAVAKARTTA, LÄNSIOSA
1:2000, 27.5.2011