








Siuntion kunta/Sjundeå kommun  
Pikkala-Marsudden osayleiskaava 2040  
Delgeneralplan för Pickala-Marsudden 2040

Liite/Bilaga 3  
Tekniset verkostot  
Tekniska nätverk

- |   |  |  |  |
|---|--|--|--|
|  | Yleiskaava-alueen raja.<br>Gränserna för området för<br>generalplanen. |  | Vesijohto, suunniteltu.<br>Vattenledning, planerad.  |
|  | Rakennettu vesijohto.<br>Byggt vattenledning.                          |  | Paineviemäri, suunniteltu.<br>Tryckavlopp, planerad. |
|  | Rakennettu jätevesiviemäri.<br>Byggt avlopp.                           |  | Suurjännitelinja.<br>Högspänningslinje.              |

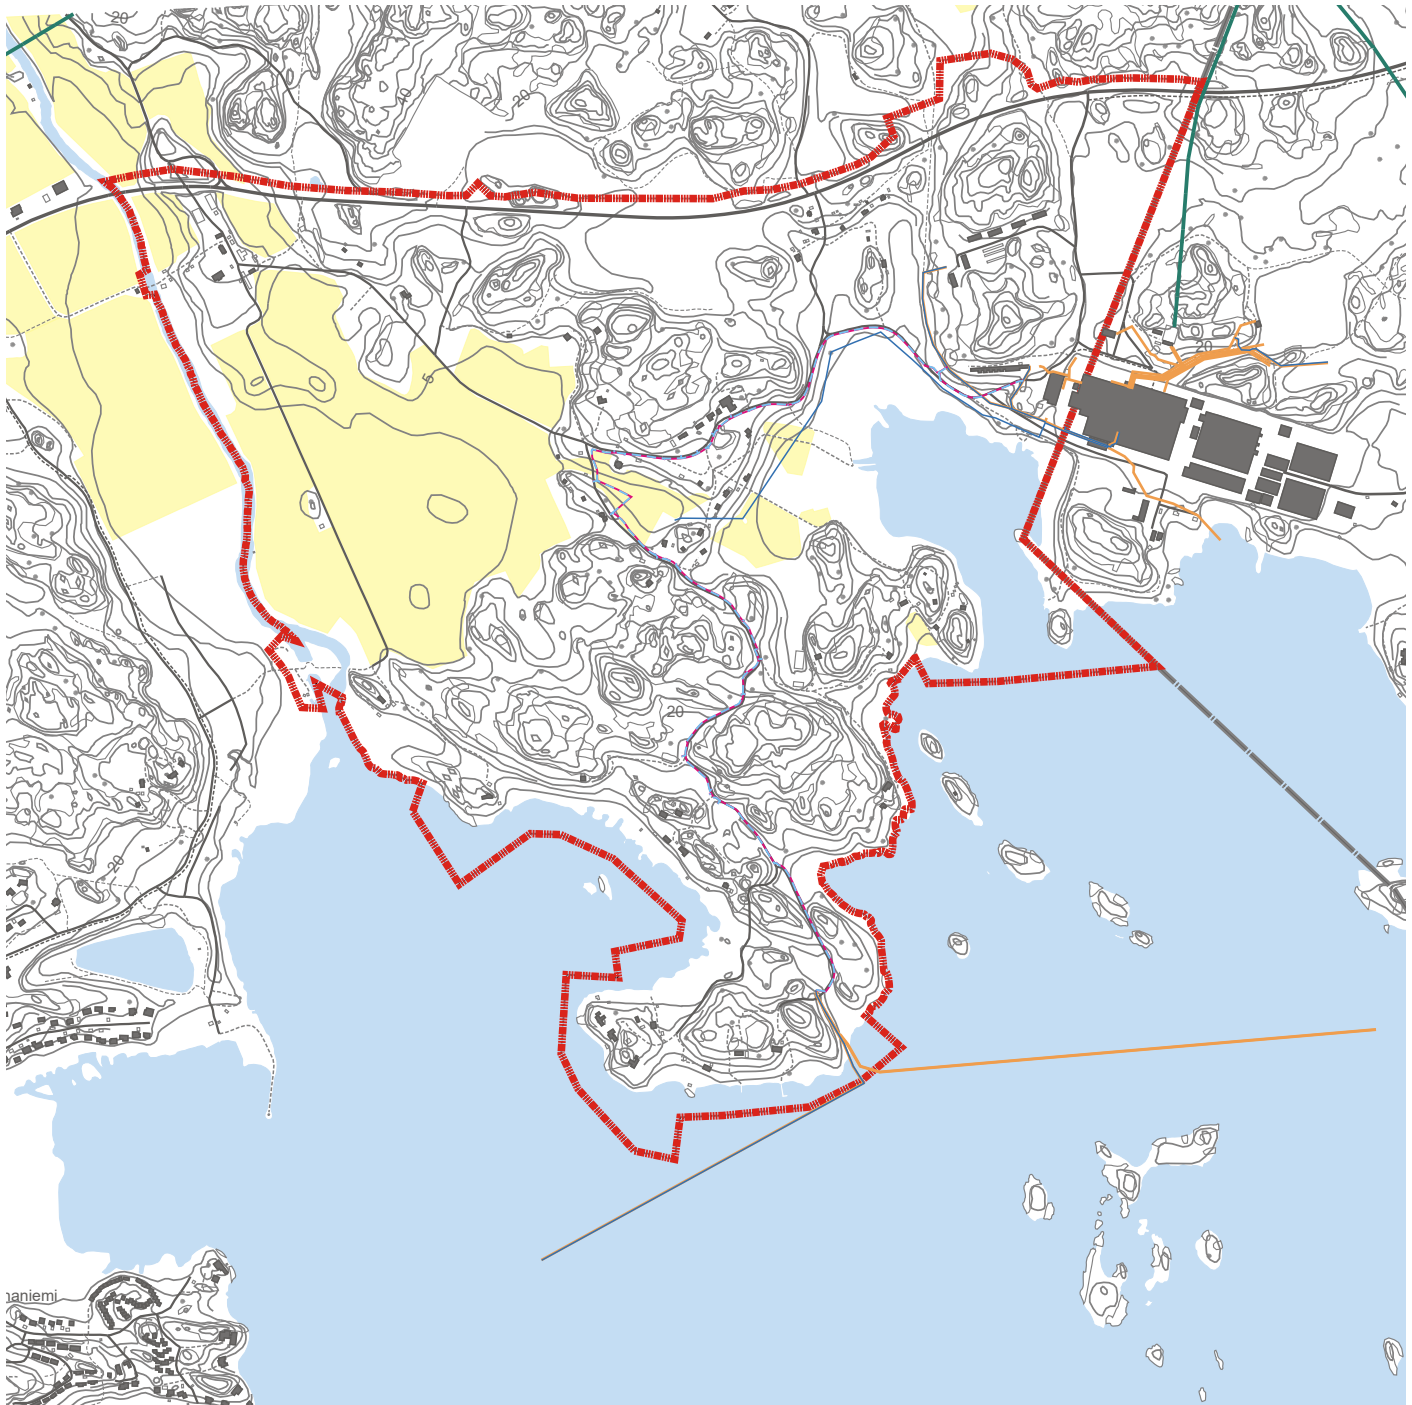

MITTAKAAVA/SKALA 1: 20 000

