



3 m kaava-alueen rajan ulkopuolella oleva viiva

#### Valtakunnallisesti arvokas rakennettu kulttuuriympäristö

- Alueen ennen muuta kyläkuvallisena kokonaisuutena arvokas kulttuuriympäristö tulee säilyttää.
- Kiinteistö-, katu- ja yleisillä alueilla tapahtuva uudis- ja lisärakentaminen tulee mittakaavaltaan sopeuttaa suojeleuksi merkityn rakennuskantaan. Uudisrakentamisen yhteydessä tulee pyrkii aikaansaamaan liikennemelulta suojeiltuja ulkotiloja.
- Alueen jatkuvassa ylläpidossa tulee kiinnittää erityistä huomiota viheralueiden typillisten piirteiden kuten puiston sekä julkista ja yksityistä tilaa rajaavien pensasaitojen säilymiseen.
- Alueen julkisten tilojen suunnitelmissa ja niissä käytettävistä materiaaleista, kalusteista, varusteista ja laitteista on pyydettävä maakuntamuseon lausunto.
- Uudisrakentamisesta sekä rakennusten laajennus-, korjaus- ja muutostöistä on tarvittaessa pyydettävä maakuntamuseon lausunto.

#### PV

- Pohjavesialue
- Alueelle ei saa asemakaavalla osoittaa pohja/pintaveden laatuva vaarantavia toimintoja.

Rakennuspaikat on sijoitettava siten, että kaikki jätevedet voidaan johtaa kunnan viemäriin.

- Tieliikenne- ja katualueet sekä väylät tulee suunnitella siten, että liikenne ja tienvito eivät haittaa pohjaveden laatuva.

Rakennuslainsäädännön nojalla suojeleva alue

- Valtakunnallisesti arvokkaan rakennetun kulttuuriympäristön osa, joka tulee suojeilla alueen asemakaavoitukseen yhteydessä.


- Alueen nykyinen rakennuskanta tulee säilyttää ja sen puistomaisia luonnetta kehittää.

- Alueen nykyiset toiminnot (asuminen, radanpito ja pienimuotoinen liiketoiminta) voidaan säilyttää ja alueelle lisätä niiden kehittymistä tukevaa toimintaa, uutta pienyritystoimintaa ja muuta yleisöä palvelevaa toimintaa.

- Eri toimintojen väliset rajojset täsmennetään asemakaavalla.

- Uudis- ja lisärakentaminen tulee mittakaavaltaan sopeuttaa nykyiseen rakennuskantaan. Uudisrakentamisen yhteydessä tulee pyrkii aikaansaamaan liikennemelulta suojeiltuja ulkotiloja.

Ennen vuotta 2008 valmistuneen rakennuskannan ylläpidossa, kunnostuksessa ja peruskorjauksissa melu- ja tärinäsuojauksen ohjeita ja vaatimuksia tulee soveltaa siten, että rakennusten suojeillut arvot säilyvät.

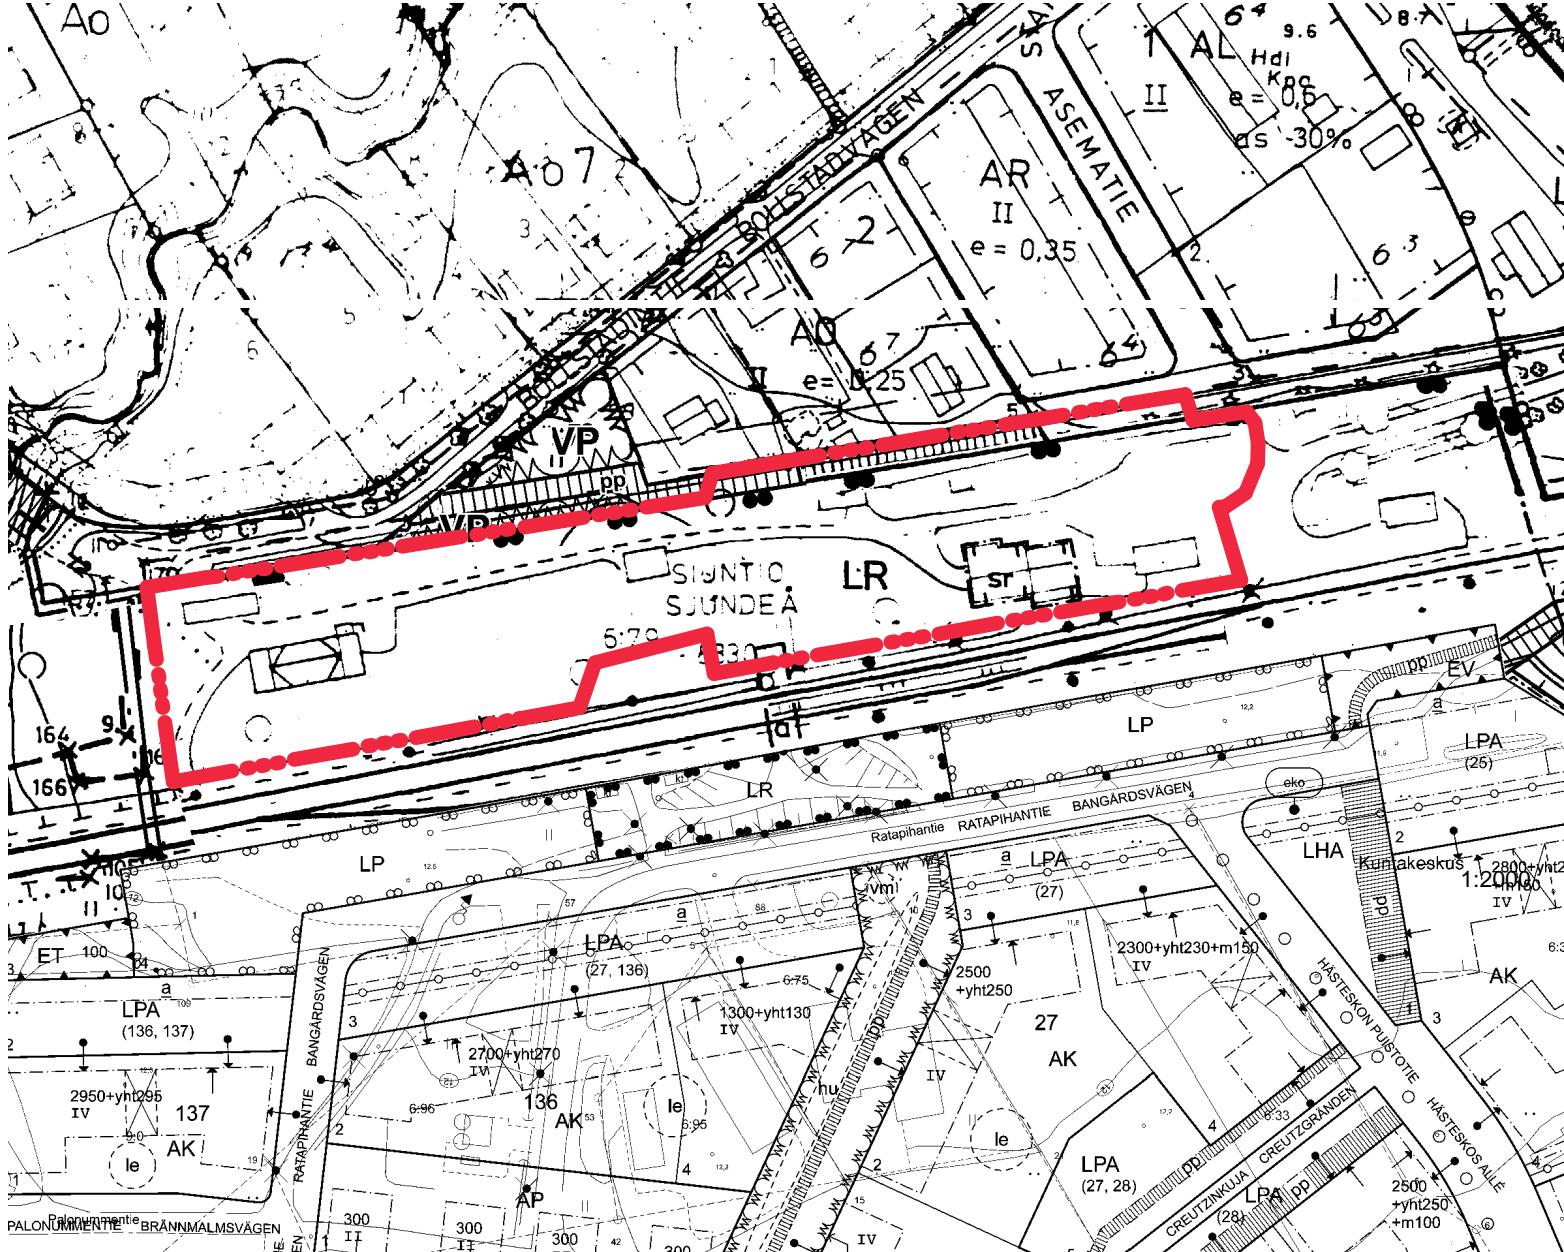

3 m muutosalueen rajan ulkopuolella oleva viiva

#### Bebyggt kulturmiljö som har nationellt värde

- Områdets kulturmiljö, som är värdefull framför allt som en byalik helhet, bör bevaras.
- Ny- och tillbyggande på fastighets-, gatu- och allmänna områden bör till sin skala anpassas till det byggnadsbestånd som är skyddsmärkt. I samband med nybyggande bör man åstadkomma uterum som är skyddade för trafikbullar.
- Vid områdets fortgående underhåll bör man fåsta speciell uppmärksamhet vid bevarandet av typiska drag i grönområdet, såsom trädbeståndet och häckar som avgrensar det offentliga och det privata utrymmet.
- Man bör inbegåra landskapsmuseets utlåtande om de offentliga rummens planer och de material, möbler, apparatur och konstruktioner som används i dem.
- Vid behov bör man inbegåra landskapsmuseets utlåtande om nybyggandet samt byggnadens tillbyggnads-, reparations- och ändringsarbeten.

#### MUUTOSALUEEN SIJANTI AJANTASA-ASEMAKAAVASSA 1:2000