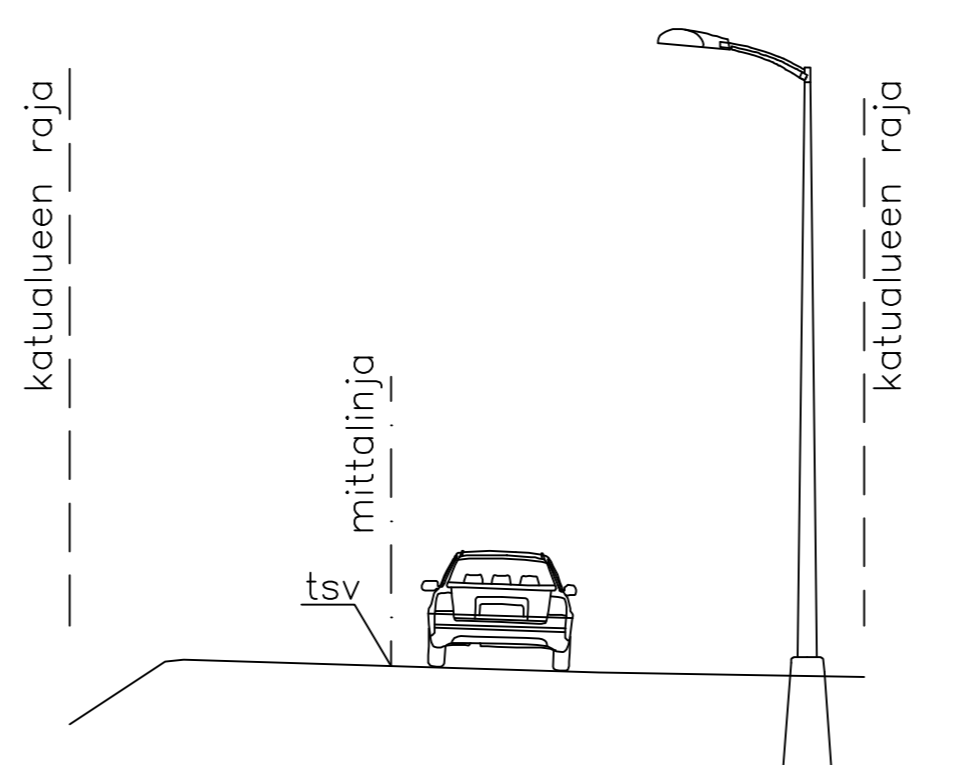


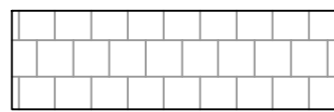
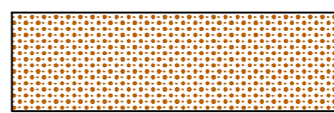


 
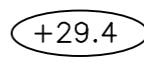



Tyypipoikkileikkaus 1:100
Aurinkoharjunkerä



PIIRUSTUSMERKINNÄT

-  ajorata, asfaltti
-  jk, asfaltti
-  Kiveys
-  sorapäällyste
-  viheralue
-  reunatuki
-  ajoratamaalaus
-  +29.4 suunniteltu korkeusasema
-  valaisin

Piirustaja KATUUNNITTELA	Kyö Störsvik	Mittakaava 1:500	Asemakaava vahv. Nähtävillä
Kohde / Sisältö	PICKALA ROCK RESORT ASEMAPIIRUSTUS AURINKOHARJUNKERÄ		
Kons. nro YKK67182	Suunnittelija V-P Vartimo	Piirust. nro 12006215/002	3.5.2024
Siuntio Sjundeä	SITOWISE	Tarkistanut M.Oittinen	KORONAATTIJÄRJESTELMÄ ETRS-GK24 KORKEUSJÄRJESTELMÄ NZ000