Tyyppipoikkileikkaus 1:100

Aurinkoharjunlaki

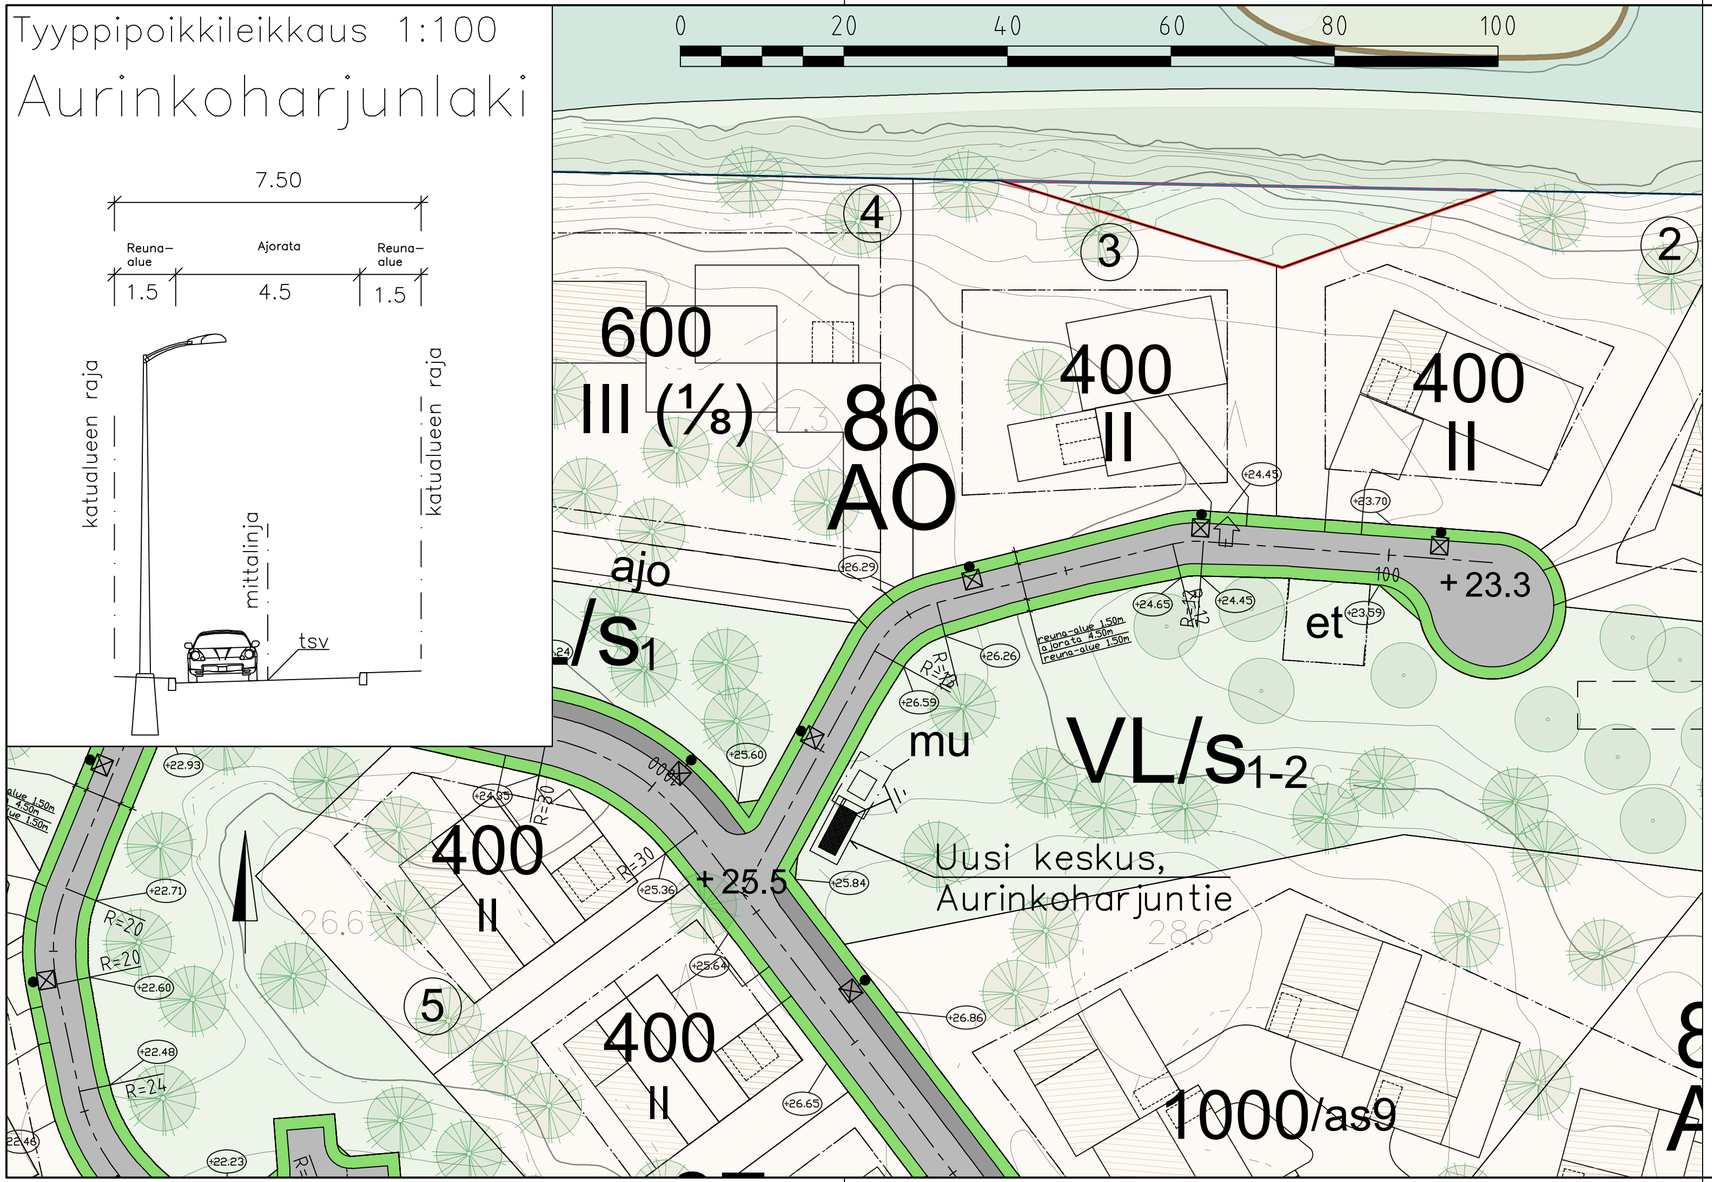

PIIRUSTUSMERKINNÄT

- ajorata, asfaltti
- jk, asfaltti
- Kiveys
- sorapäällyste
- viheralue
- reunatuki
- madallettu reunatuki
- ajoratamaallaus
- +29.4 suunniteltu korkeusasema
- valaisin

Piirustuslaji: KATUSUUNNITELMA	Kylä: Störsvik	
Kohde / Sisältö: PICKALA ROCK RESORT ASEMAPIIRUSTUS AURINKOHARJUNLAKI	Mittakaava: 1:500	Asemakaava vahv.
		Nähtävillä
		TEKLA: TEKLA_§_PVM
		Siuntion vesi / vesilaitoksen johtaja: VHP_§_PVM
		KOORDINAATTIJÄRJESTELMÄ ETRS-GK24 KORKEUSJÄRJESTELMÄ N2000
Siuntio Sjundeå	SITOWISE Linnoitustie 6 D 02600 Espoo puh. 020 7474 6000 www.sitowise.com	Kons nro: YKK67182
		Suunnittelija: V-P Vartimo
		Piirtäjä: VPV
		Tarkistanut: M.Oittinen
		Piirustus nro: 12006215/006
		3.5.2024