




# Tyyppipoikkileikkaus 1:100

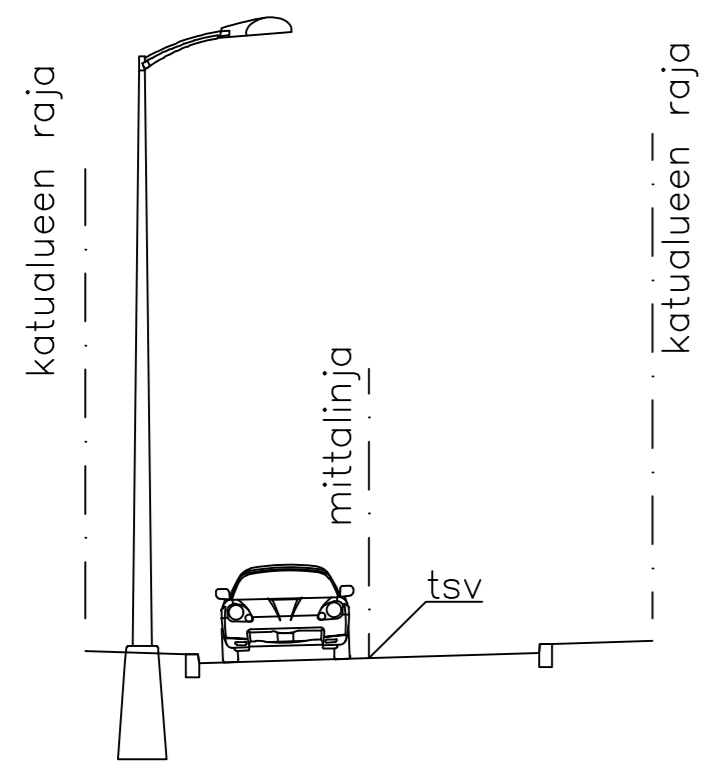


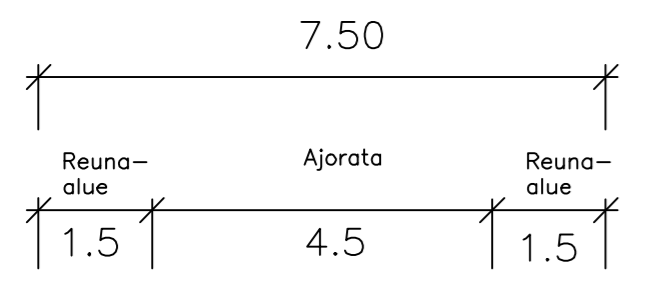




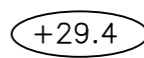

## Aurinkoharjunpolku

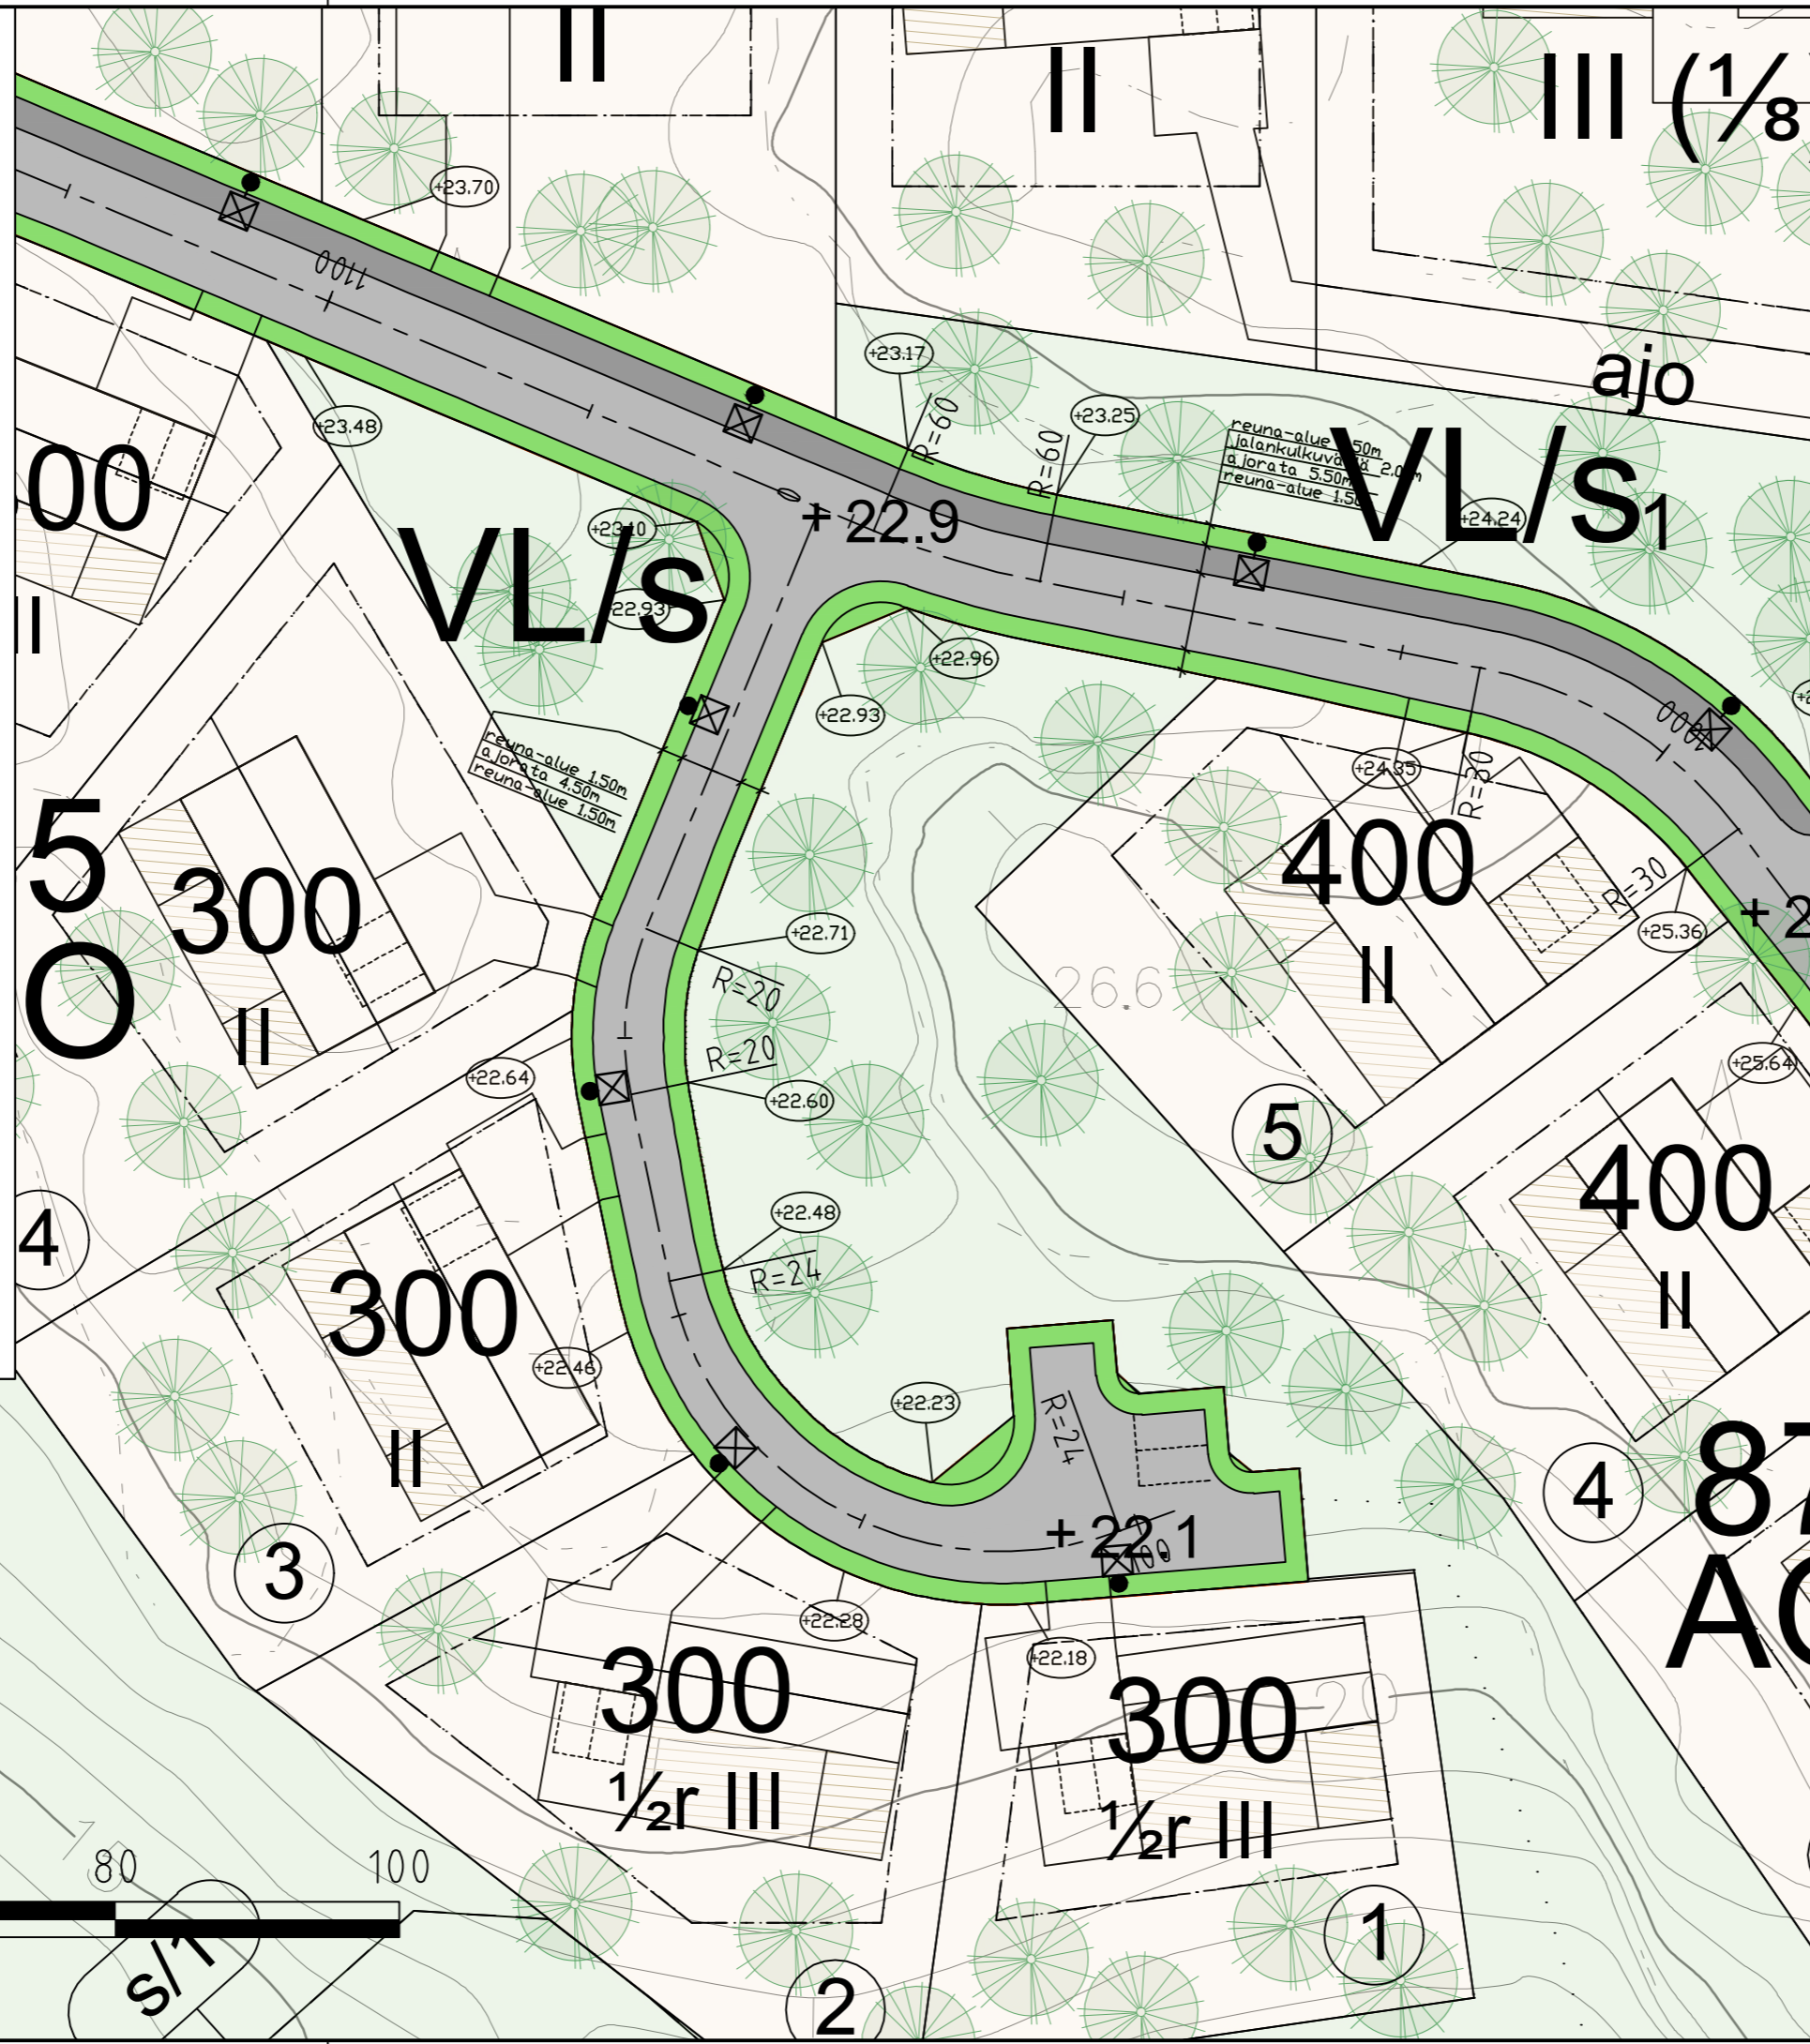

**VL/S1-2-4-5**

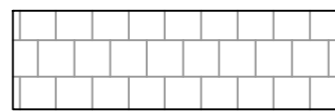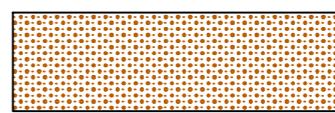

### PIIRUSTUSMERKINNÄT

 -  ajorata, asfaltti
-  jk, asfaltti
-  Kiveys
-  sorapäällyste
-  viheralue
-  reunatuki
-  madallettu reunatuki
-  ajoratamaalaus
-  +29.4 suunniteltu korkeusasema
-  valaisin



Piirustaja KATUUNNITTELA	Kylä Storsvik	Mittakaava 1:500	Asemakaava vahv. Nähtävillä
Kohde / Sisältö <b>PICKALA ROCK RESORT ASEMPIIRUSTUS AURINKOHARJUNPOLKU</b>	Kons.nro YKK67182	Suunnittelija V-P Vartimo	Piirustus nro 12006215/007
	Siuntio Sjundeå	SITOWISE	3.5.2024
	Linnoitustie 6 D 02500 Espoo puh. 020 7474 6000 www.sitowise.com	Piirittäjä VPV	Tarkistanut M.Oittinen