


Pitkäkalliontie

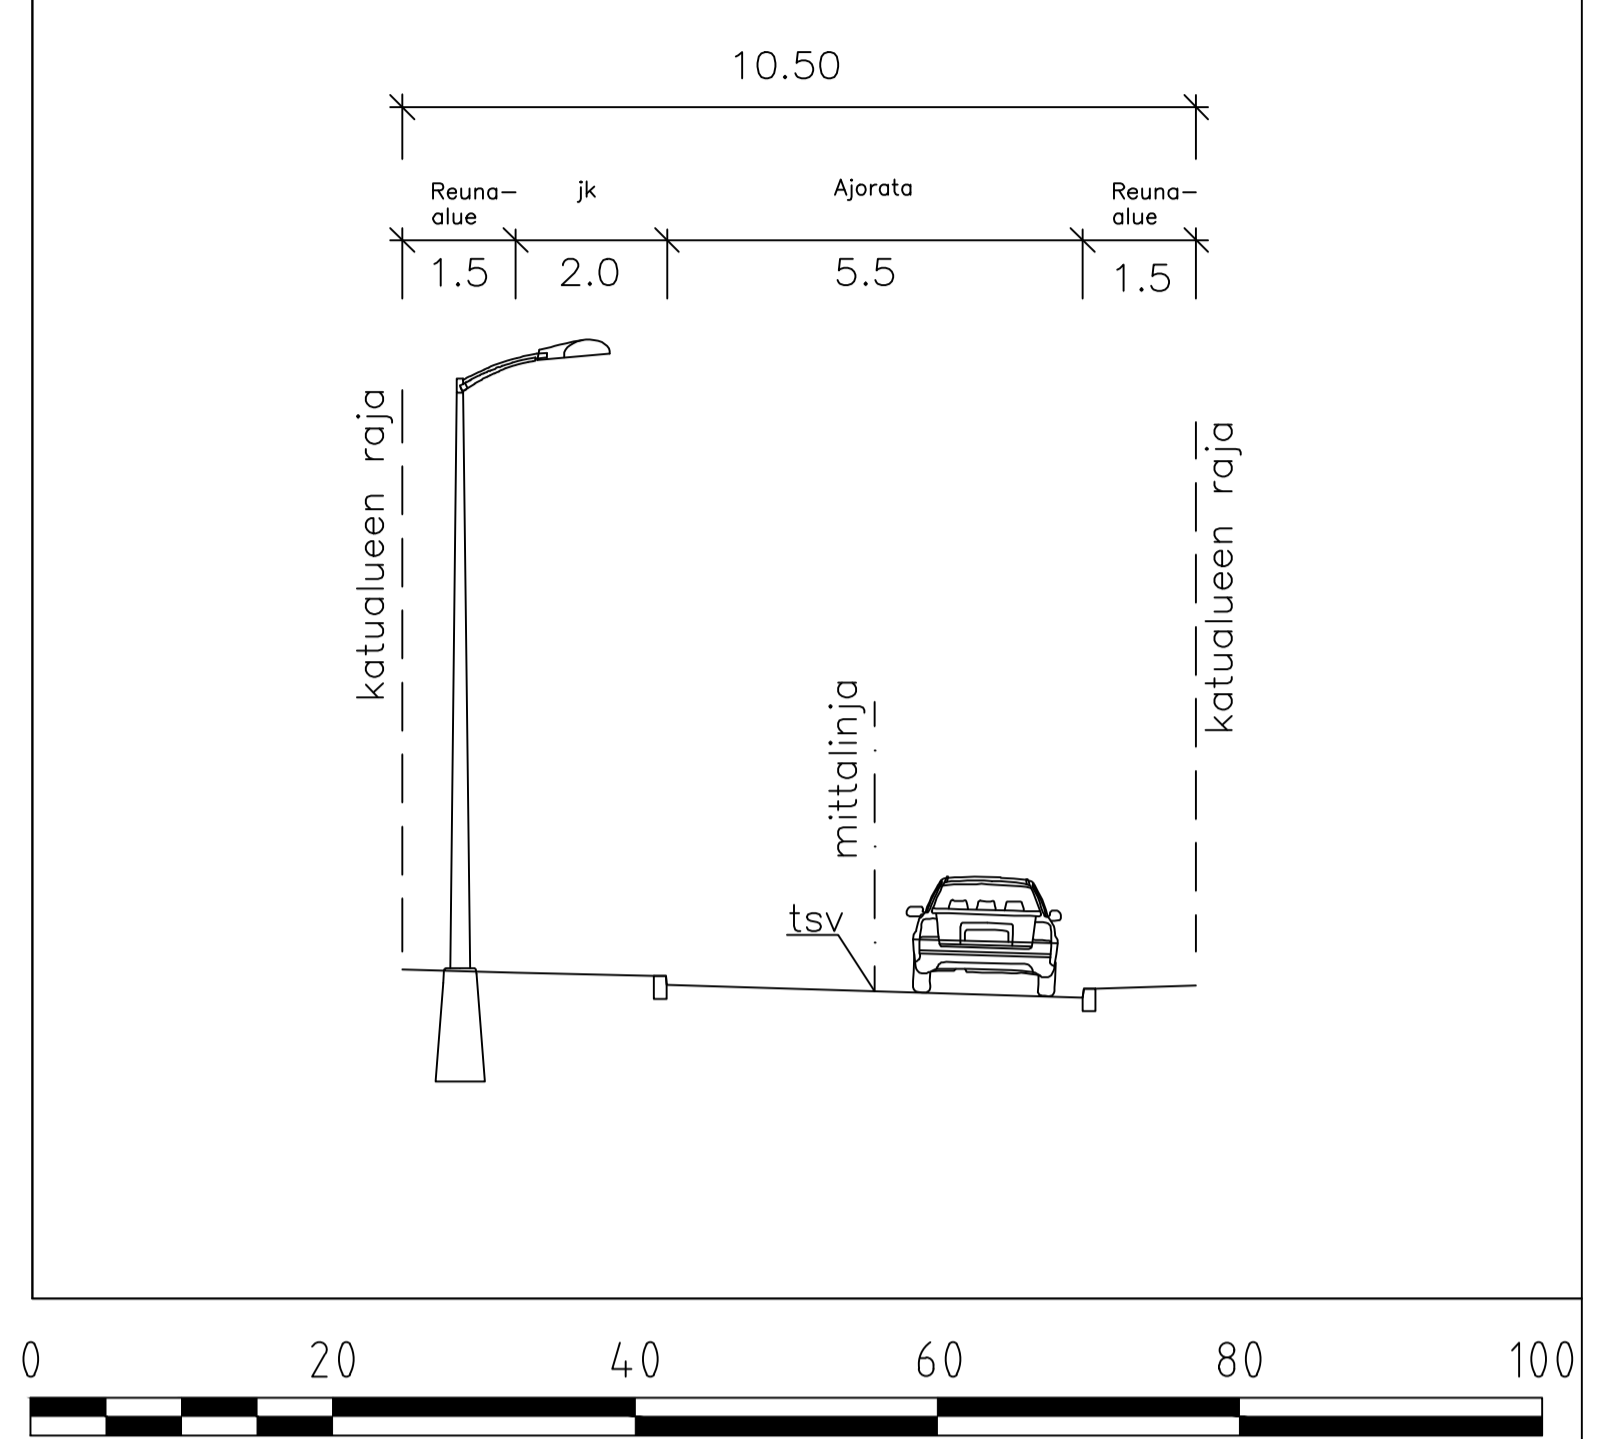

- PIIRUSTUSMERKINNÄT
- ajorata, asfaltti
 - jk, asfaltti
 - Kiveys
 - sorapäälyste
 - vihrealue
 - reunatuki
 - madallettu reunatuki
 - ajorataaallaus
 - suunniteltu korkeusasana
 - valaisin

