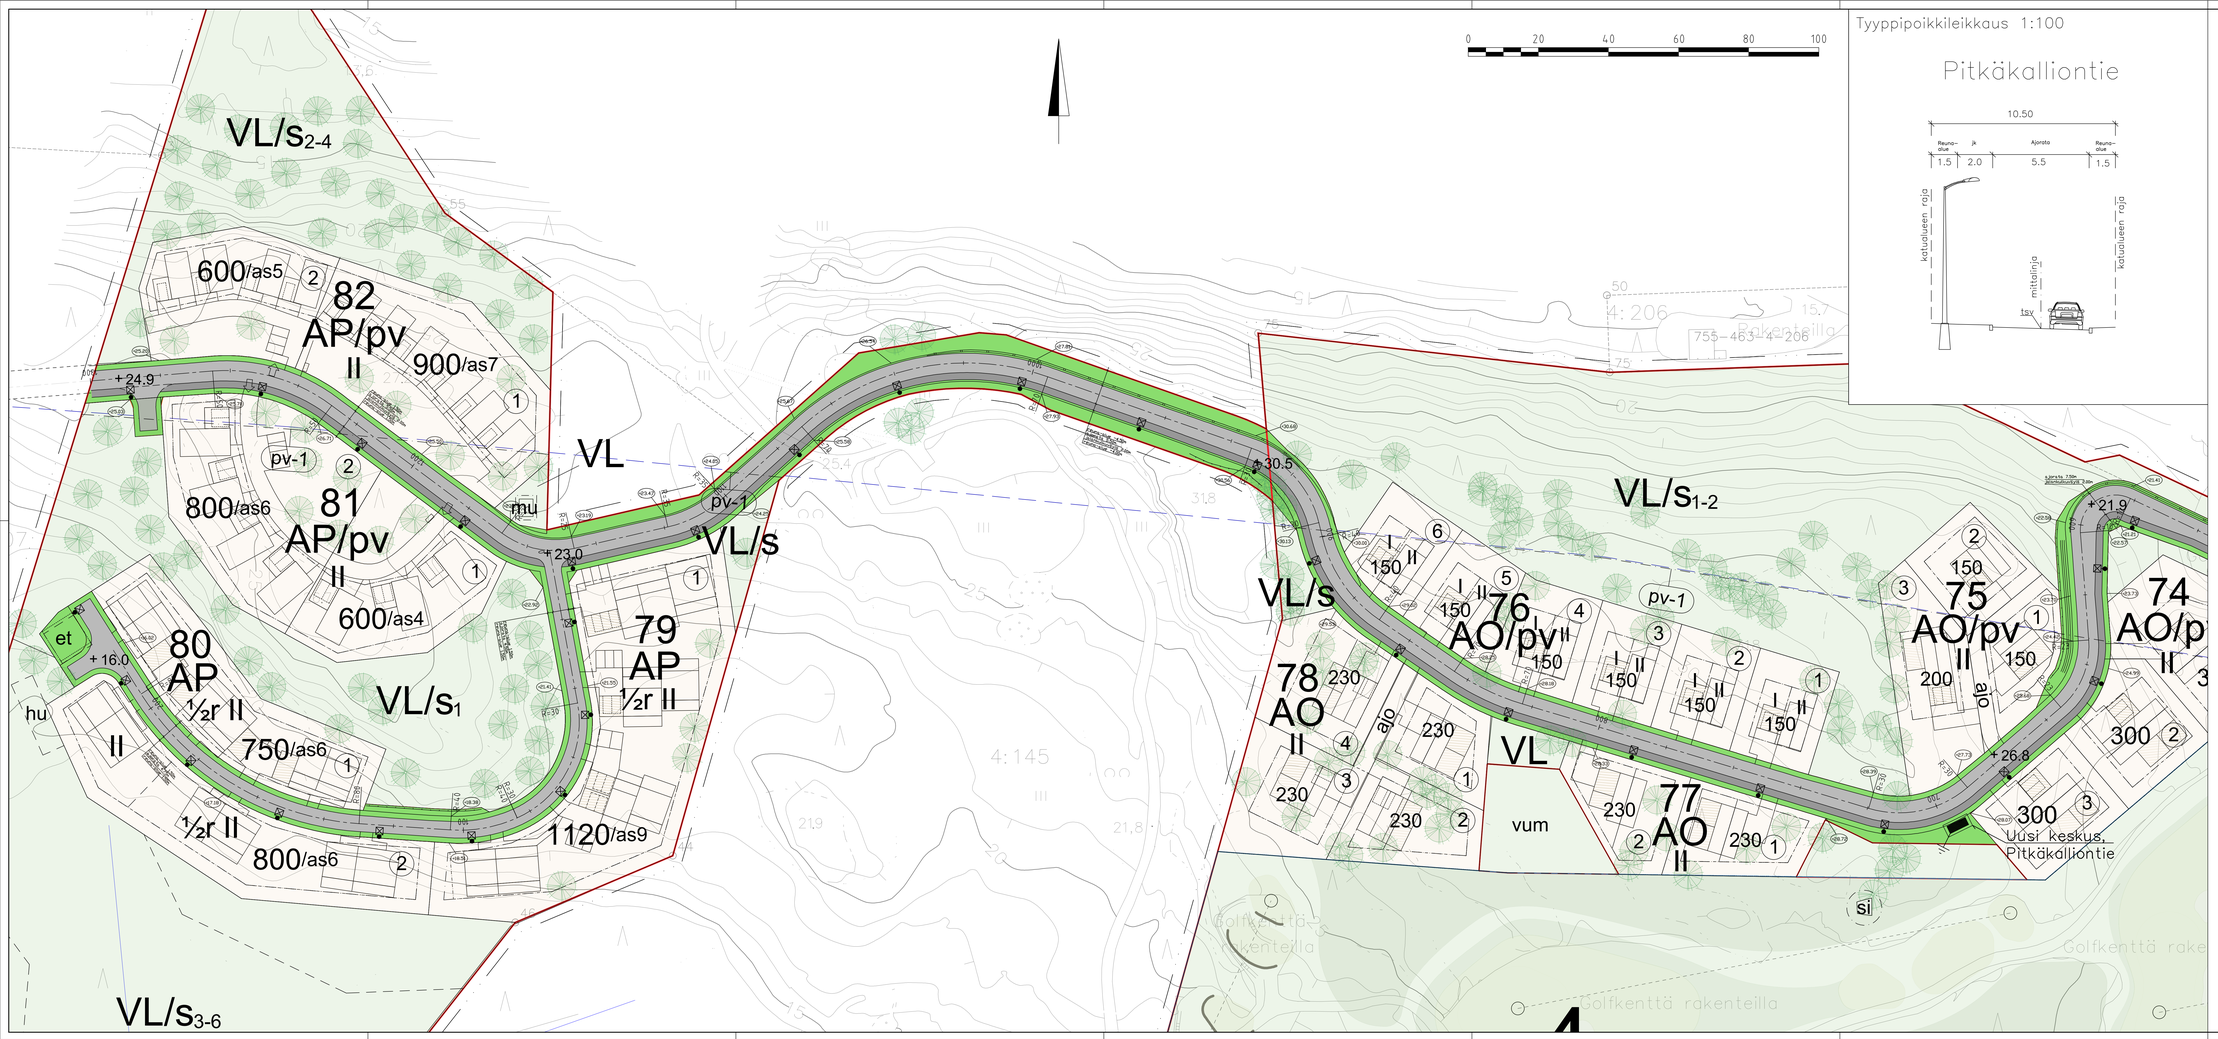

Tyyppipoikkileikkaus 1:100

Pitkäkalliontie

PIIRUSTUSMERKINNÄT

- ajorata, asfaltti
- jk, asfaltti
- Kiveys
- sorapäällyste
- viheralue
- reunatuki
- maalattu reunatuki
- ajoratamaalaus
- +29.4 suunniteltu korkeusasema
- valaisin

Muutaja: Muutaja: PICKALA RESORT AB - PIIRUSTUS 1/2		Kylä: Kylä:	
Kohde / Objekt: PICKALA ROCK RESORT ASEMAPIIRUSTUS PITKÄKALLIONTIE PLV 700-1300	Mittakaava: 1:500	Käyttötarkoitus: Käyttötarkoitus:	
		Tehtävänro: Tehtävänro:	
		Piirtäjä: Piirtäjä:	
		Tarkist.1/2: Tarkist.1/2:	
		Tarkist.2/2: Tarkist.2/2:	
		Hyväksyt.1/2 Hyväksyt.1/2	
		Hyväksyt.2/2 Hyväksyt.2/2	
Siuntio Sjundeå	SITOWISE Sitowise Oy Lyhtytie 2 F 00330 Helsinki puh. 020 7815 5200 www.sitowise.com	Korkeusjärj.: Korkeusjärj.:	
		Koordinaatisto: Koordinaatisto:	
		Kylä-tarkimo:	1.5.2024
		Arkisto: Arkisto:	
		Piirustus no:	12006215/009