

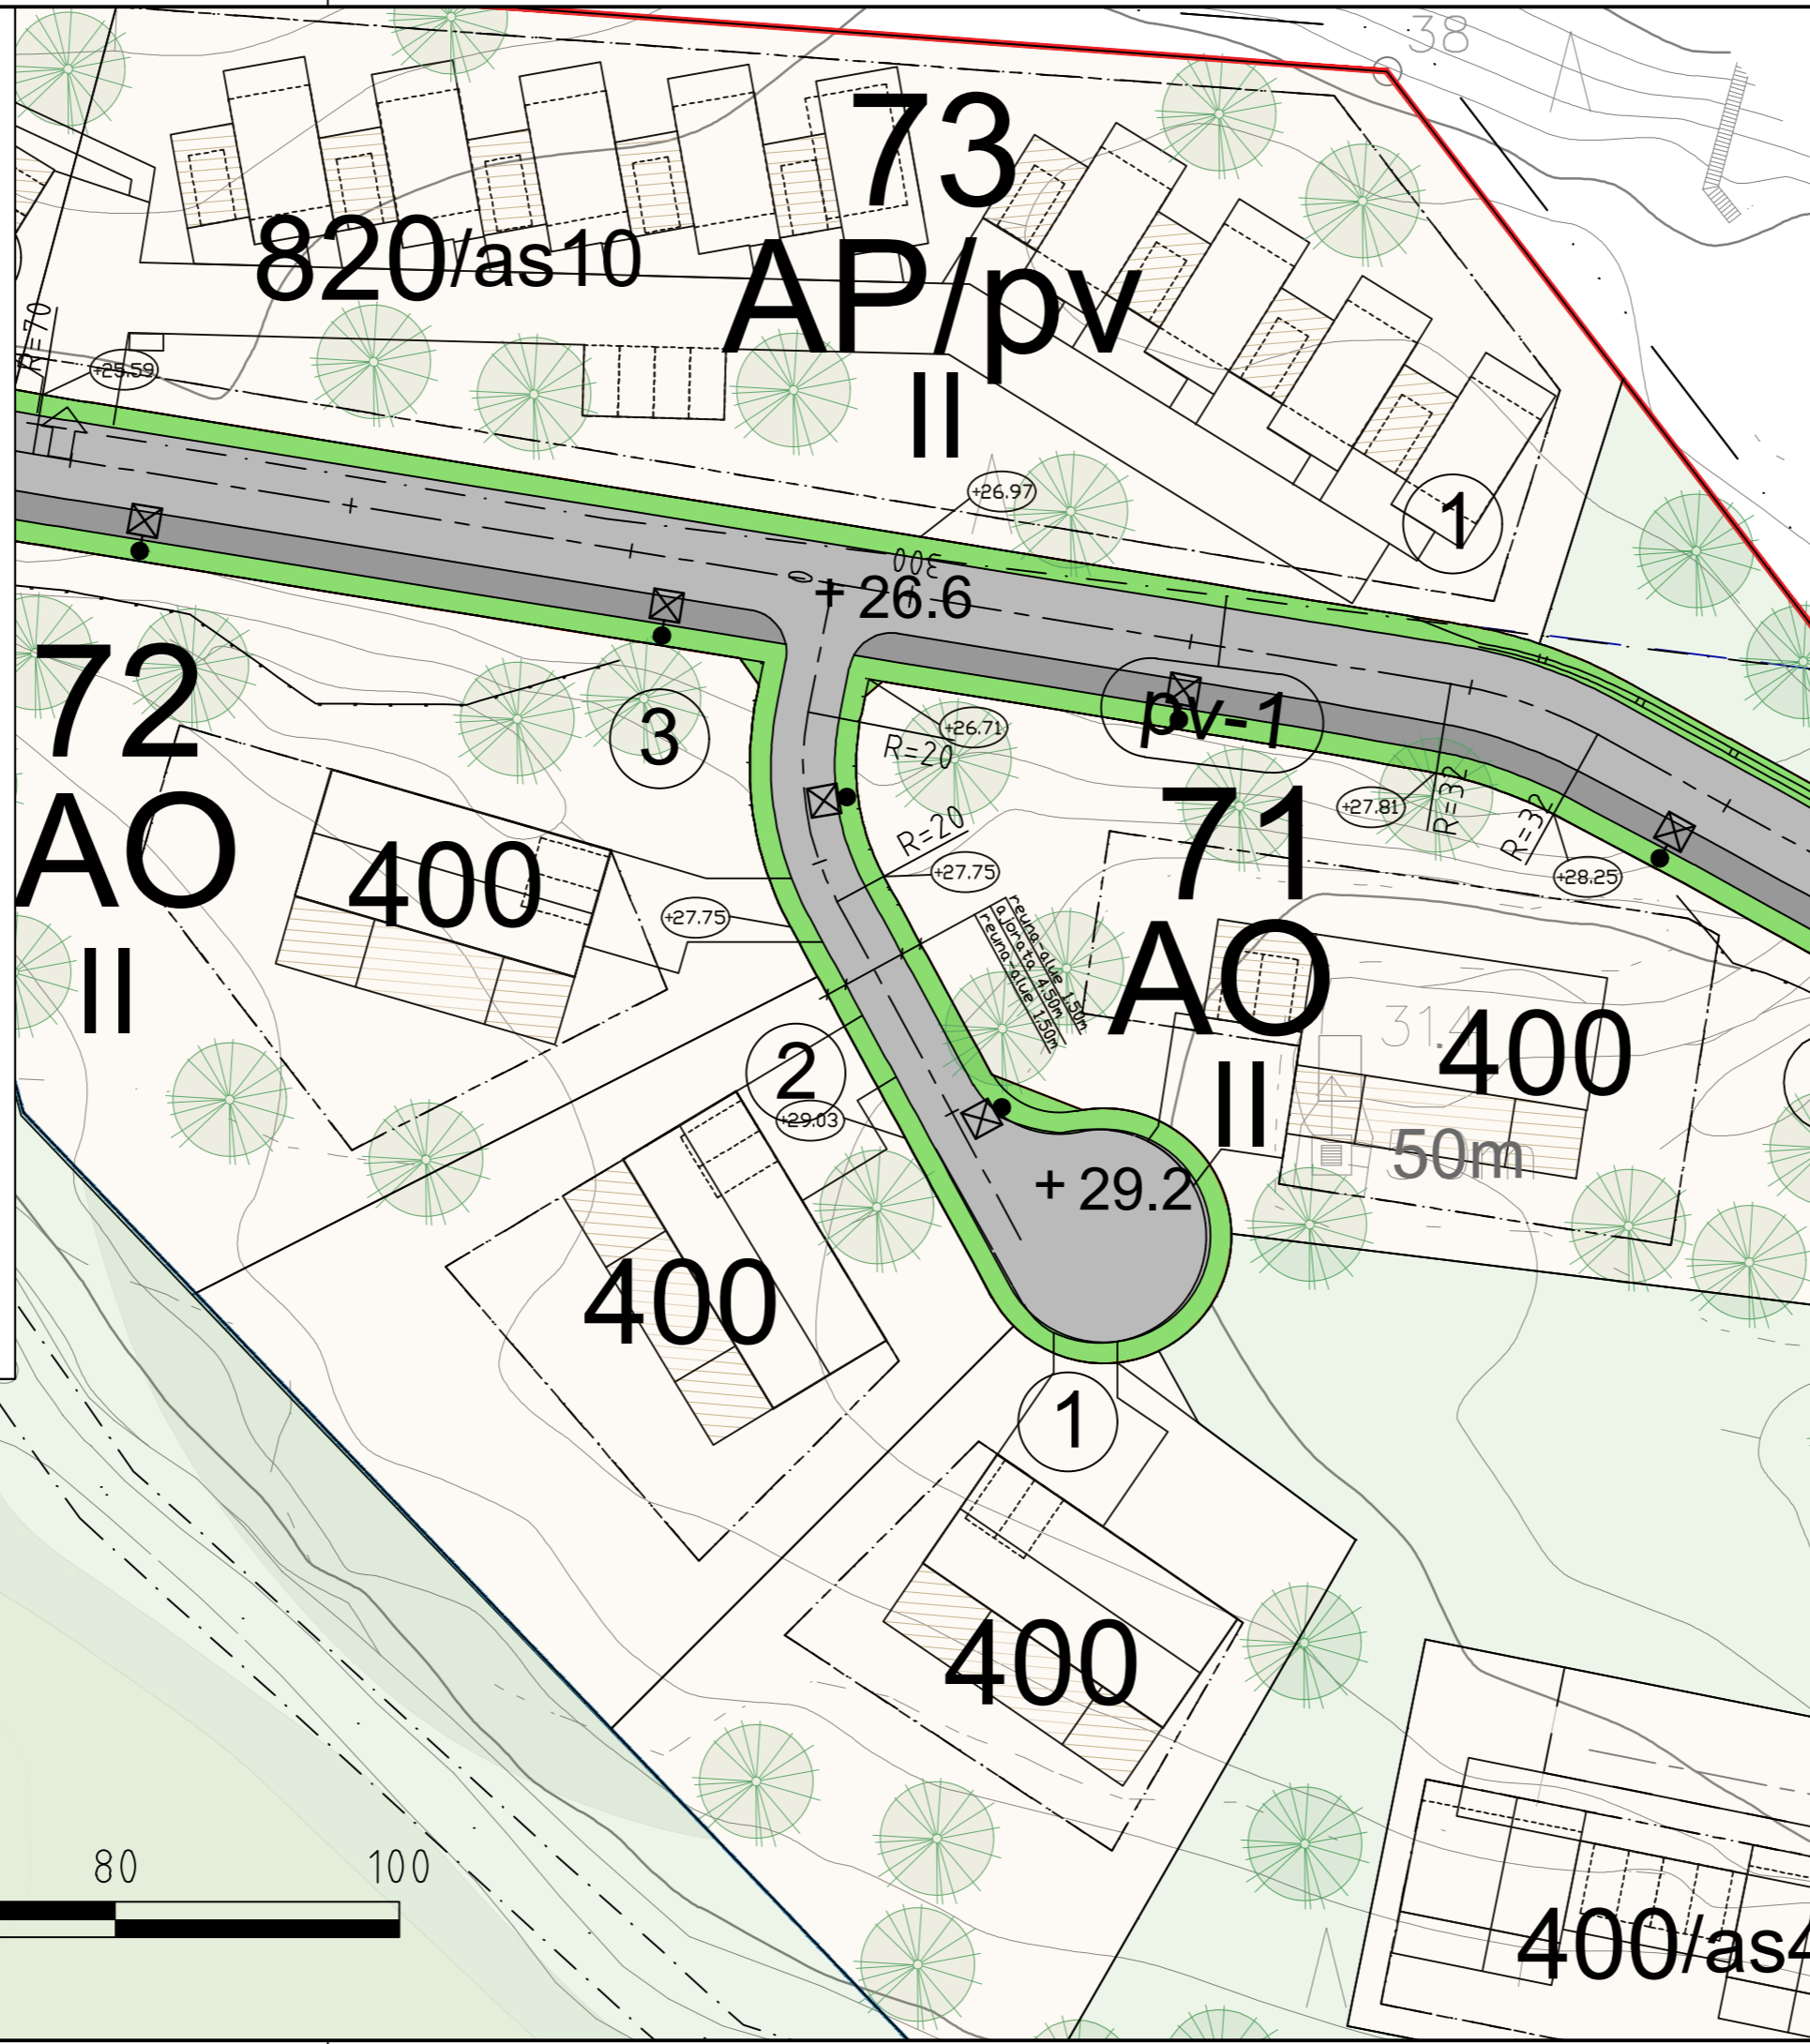
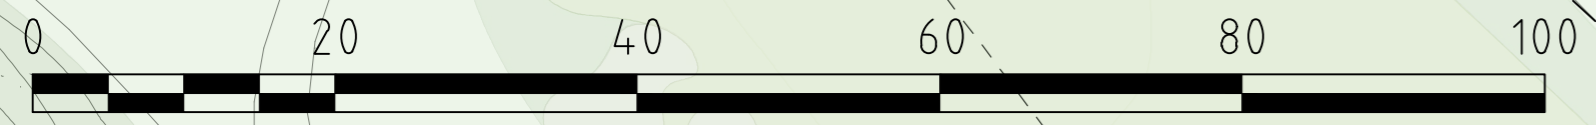



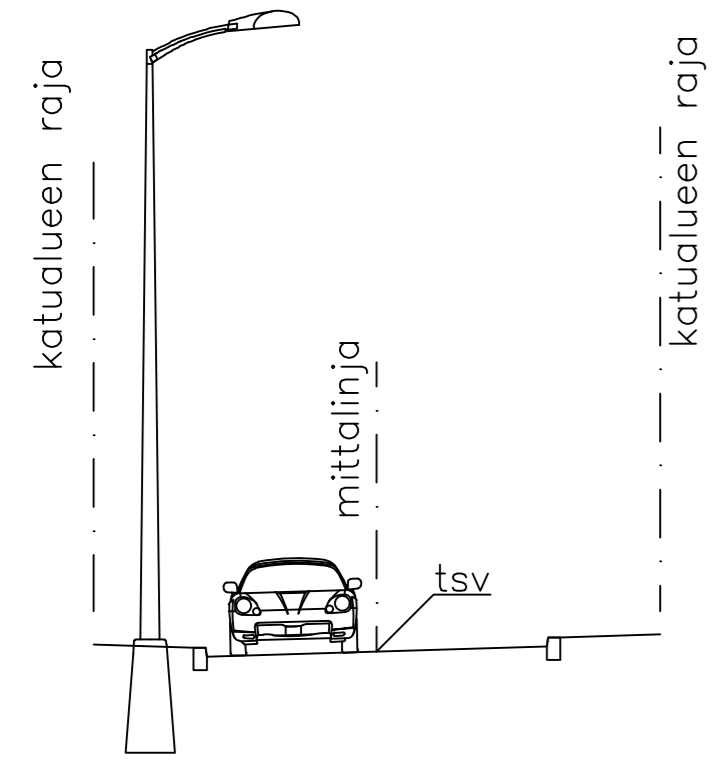




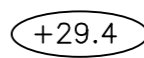


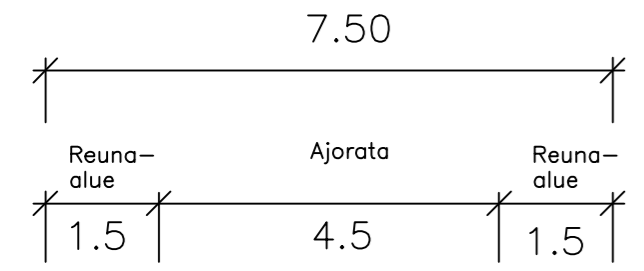


Tyyppipoikkileikkaus 1:100

Pitkäkallionmäki

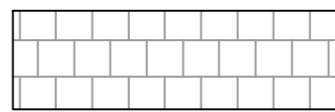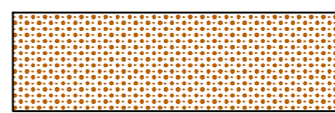

 PIIRUSTUSMERKINNÄT

-  ajorata, asfaltti
-  jk, asfaltti
-  Kiveys
-  sorapäällyste
-  viheralue
-  reunatuki
-  madallettu reunatuki
-  ajoratamaalaus
-  suunniteltu korkeusasema
-  valaisin

Piirustaja KATUUNNITELMA	Kylä Storsvik	Kons. nro YKK67182	Piirustus nro 12006215/010
Kohde / Sisältö	Mittakaava 1:500	Suunnittelija V-P Vartimo	Päivä 3.5.2024
PICKALA ROCK RESORT ASEMAPIIRUSTUS PITKÄKALLIONMÄKI		Asemakaava vahv. Nähtävillä TEKLA S_PVM Siunhon vesi / vesitaloksen johtaja VHP S_PVM KORDINAATTIJÄRJESTELMÄ ETRS-GK24 KORKEUSJÄRJESTELMÄ NZ000	
			
Linnontie 6 D 02500 Espoo puh. 020 7474 6000 www.sitowise.com		Tarkistanut M.Oittinen	