01_Aurinkoharjunkaari_ml

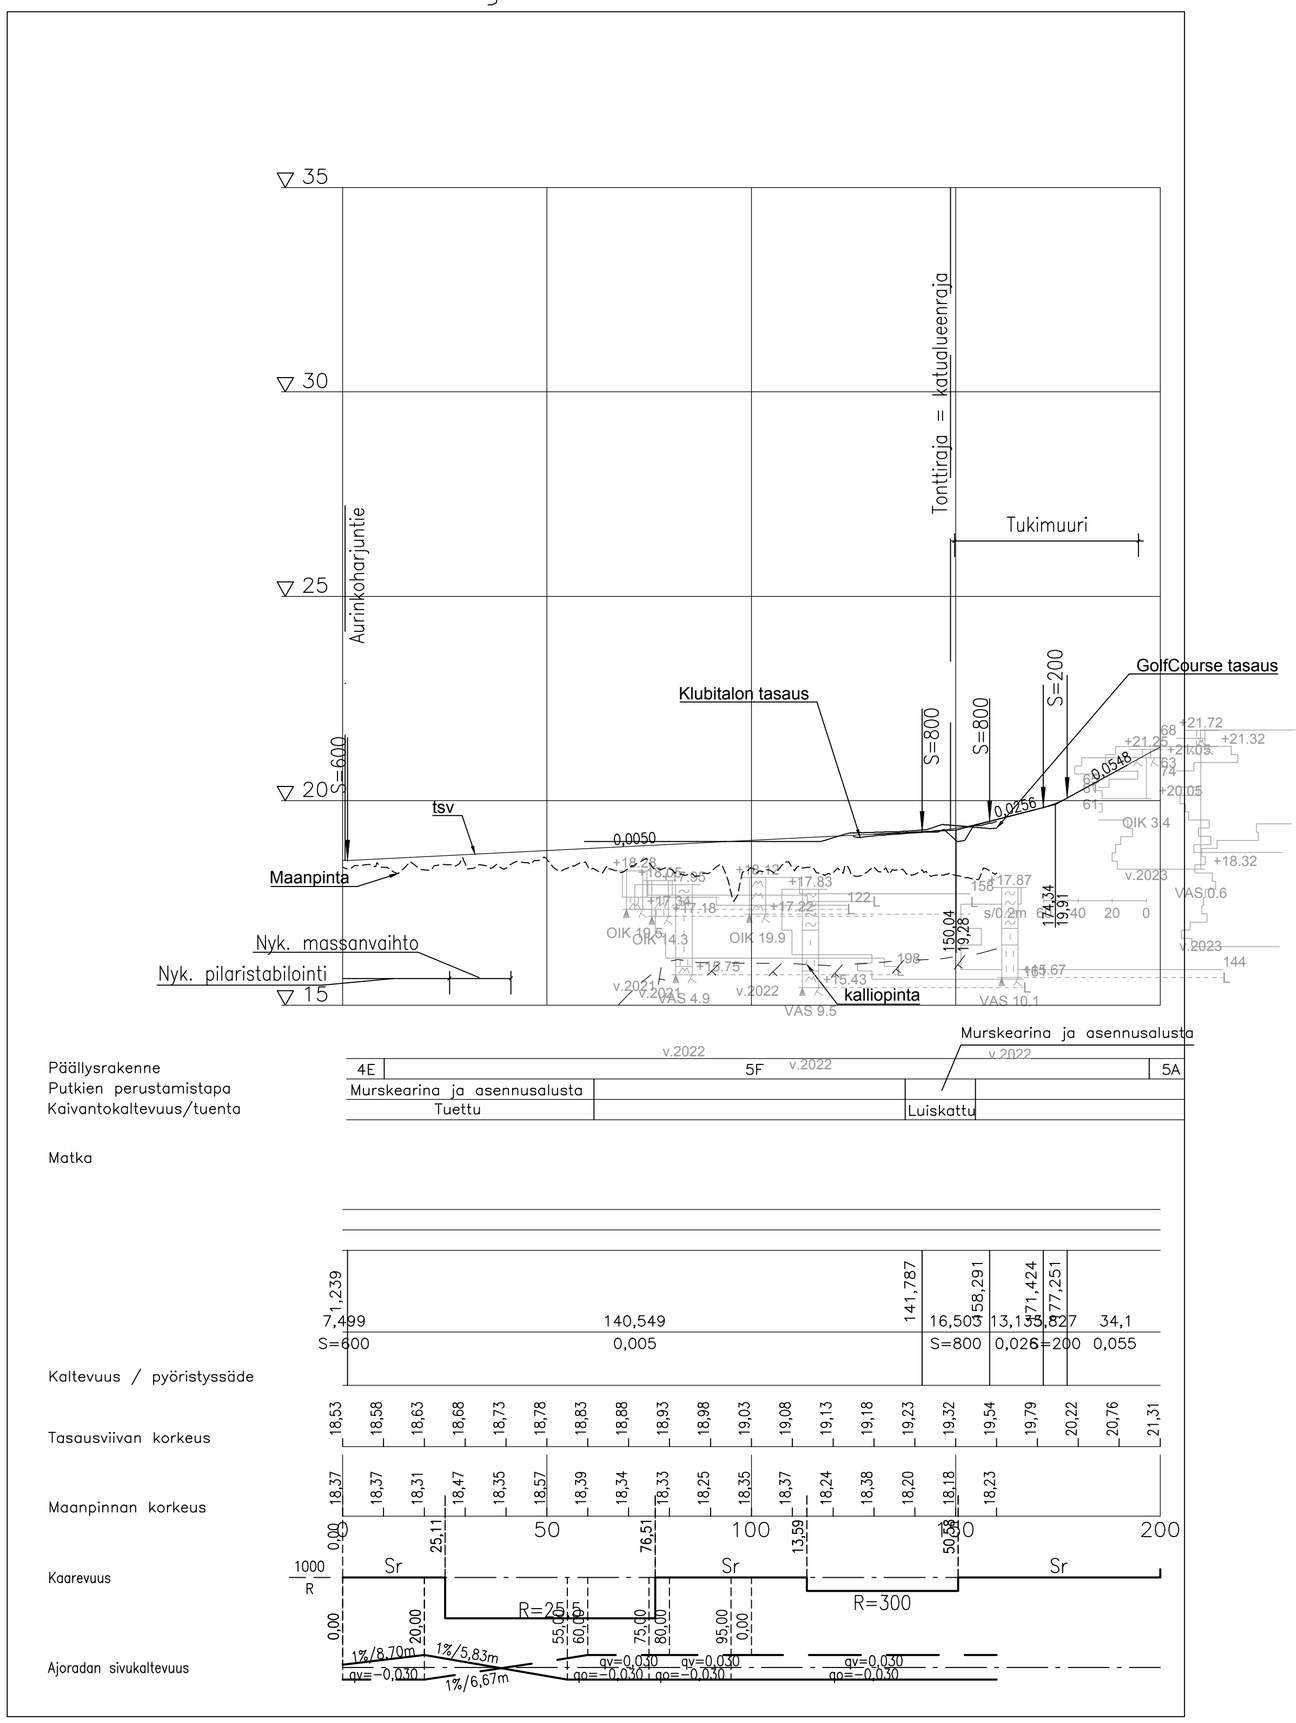

Päällysrakenne	4E, 5F, 5A
Putkien perustamistapa	Murskearina ja asennusalusta
Kaivantokaltevuus/tuenta	Tuettu, Luiskattu

Matka	Kaltevuus / pyöristyssäde	Tasausviivan korkeus	Maanpinnan korkeus
0,00	S=600	18,53	18,37
7,499		18,58	18,37
25,11		18,63	18,31
50		18,68	18,47
71,239		18,73	18,35
76,51		18,78	18,57
100		18,83	18,39
140,549		18,88	18,34
141,787		18,93	18,33
150,04	0,005	18,98	18,25
158,291		19,03	18,35
171,424		19,08	18,37
177,251		19,13	18,24
200		19,18	18,38
	S=800	19,23	18,20
		19,32	18,18
		19,54	18,23
	0,026	19,79	
	S=200	20,22	
	0,055	20,76	
		21,31	

Kaarevuus	
1000/R	Sr
25,11	R=25
50,58	R=300
76,51	Sr
150,04	Sr

Ajoradan sivukaltevuus	
0,00	qv=-0,030
20,00	1%/8,70m
55,00	1%/6,67m
60,00	qo=-0,030
75,00	qv=0,030
80,00	qo=-0,030
95,00	qv=0,030
0,00	qo=-0,030

Piirustuslaji	KATUSUUNNITELMA
Kylä	Störsvik
Kohde / Sisältö	PICKALA ROCK RESORT AURINKOHARJUNKAARI PLV 0-160 PITUUSLEIKKAUS
Mittakaava	1:1000 / 1:100
Asemakaava vahv.	
Nähtävillä	
TEKLA	TEKLA_§_PVM
Siuntion vesi / vesitäräksen johtaja	VHP_§_PVM
KOORDINAATTIJÄRJESTELMÄ ETRS-GK24 KORKEUSJÄRJESTELMÄ N2000	
Siuntio Sjundeå	
SITOWISE Linnoitustie 6 D 02600 Espoo puh. 020 7474 6000 www.sitowise.com	
Kons. nro	YKK67182
Suunnittelija	V-P Vartimo 3.5.2024
Piirtäjä	VPV
Tarkistanut	M.Oittinen
Piirustus nro	12006215/102