


05_Aurinkoharjunrinne_ml

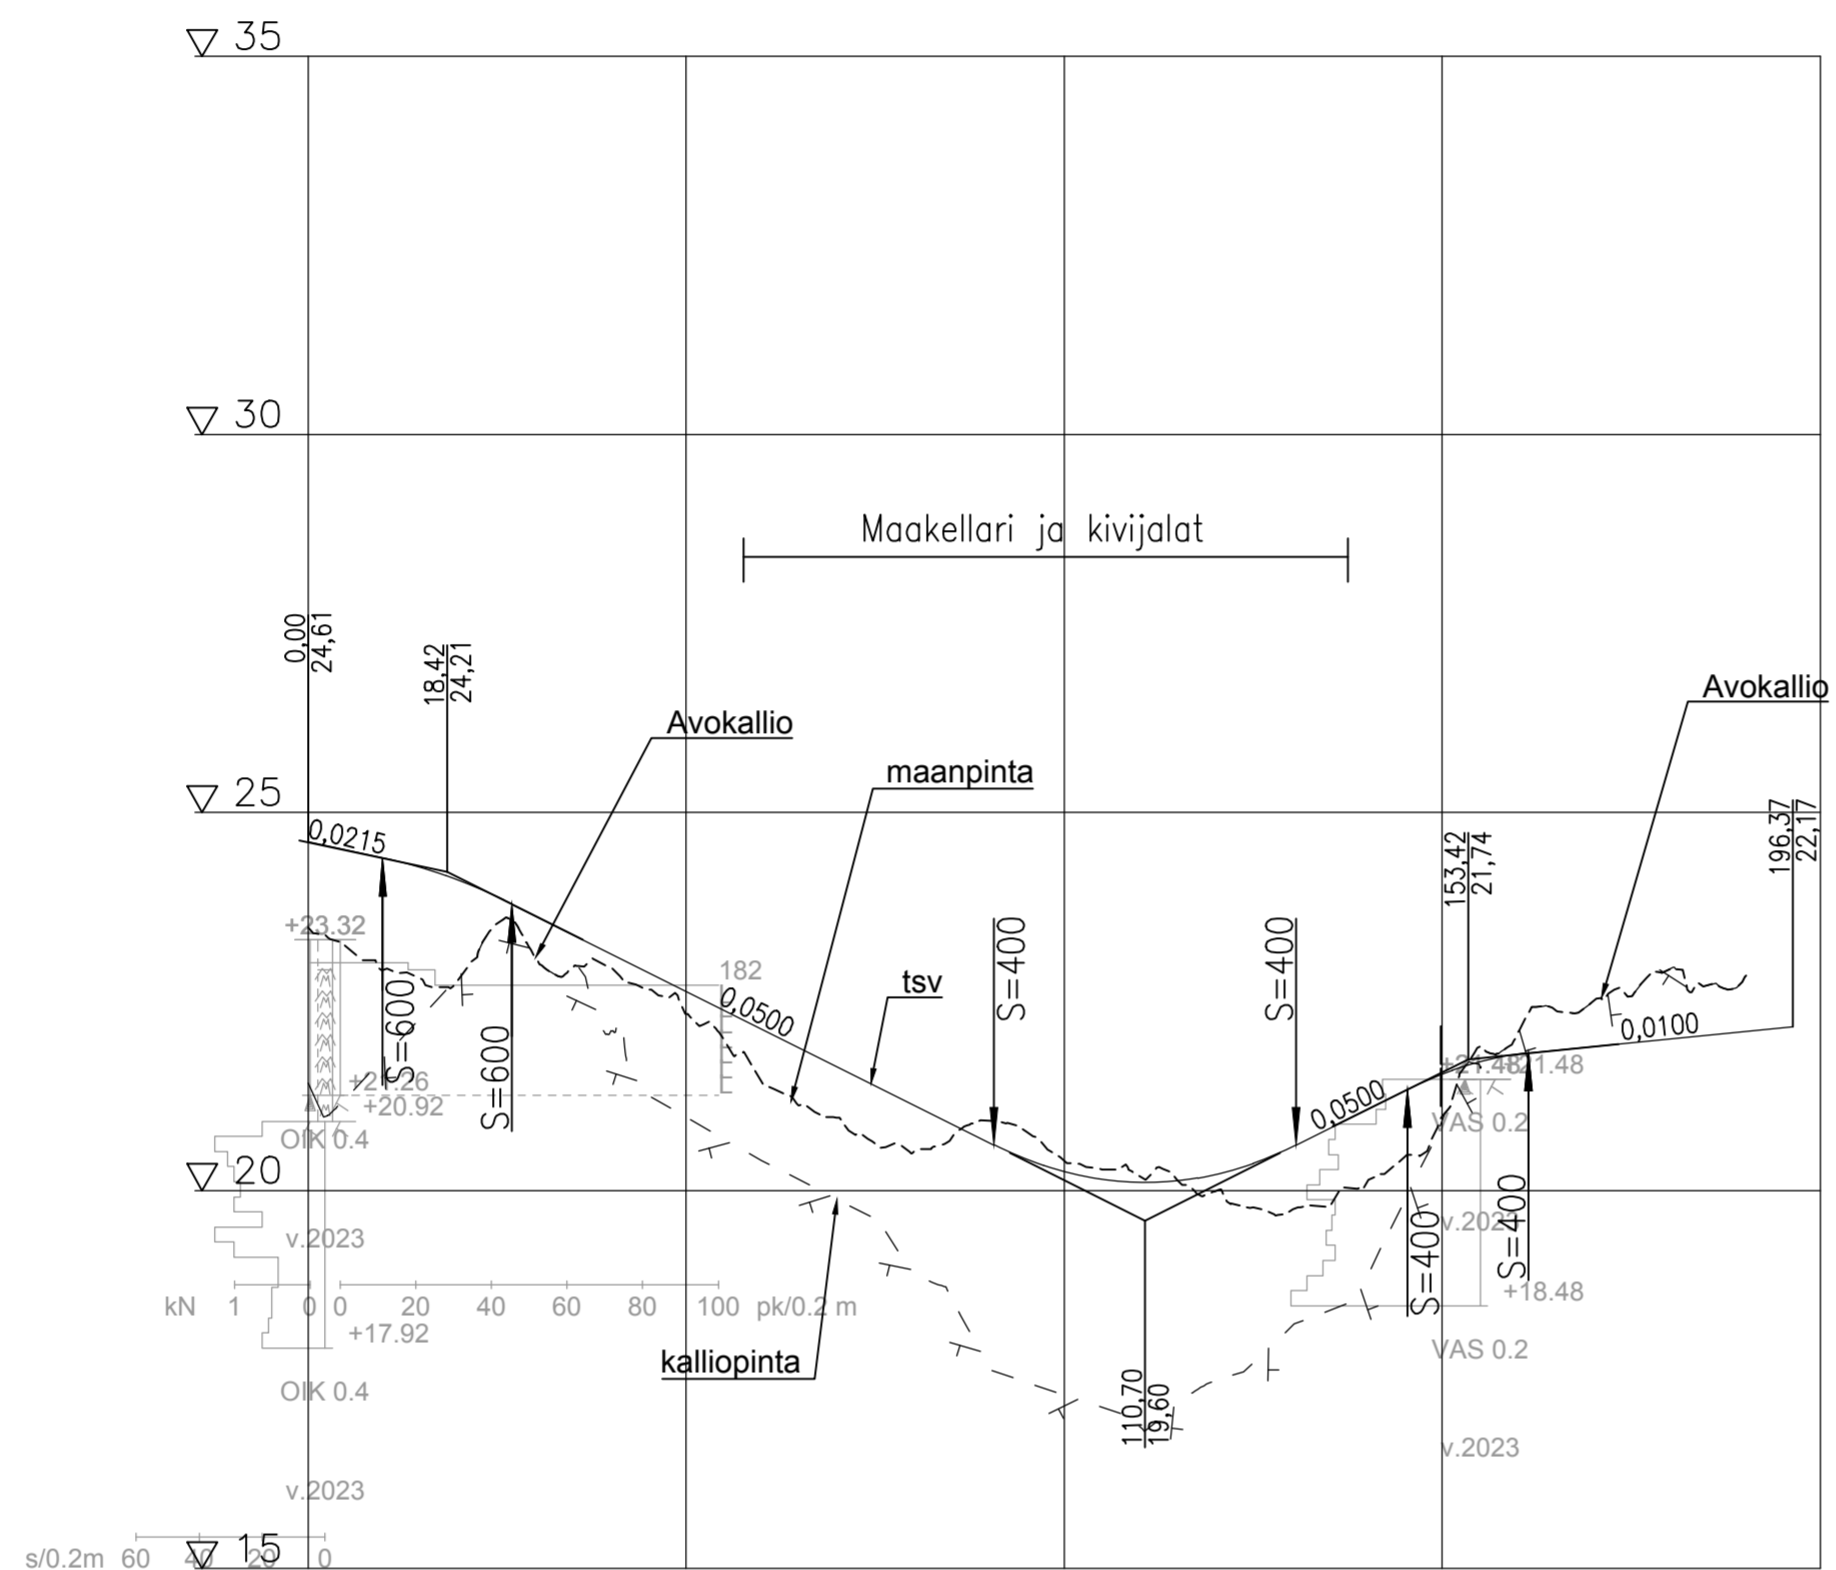

Päälysrakenne Putkien perustamistapa Kaivantokaltevuus/tuenta	Murskearina ja asennusalusta		Murskearina ja asennusalusta	
	4E	4A	4E	4A
Matka	Asennusalusta		Asennusalusta	
	Luiskattu		Luiskattu	
Matka	Tuettu		Tuettu	
	Luiskattu		Luiskattu	
Kaltevuus / pyöristyssäde	0	9,886	63,777	90,728
	-0,021	17,066	-0,05	39,95
Tasausviivan korkeus	24,61	24,40	20,24	20,10
	24,40	24,09	20,21	20,57
Maanpinnan korkeus	23,48	22,92	20,10	21,06
	22,92	22,81	20,98	21,54
Kaarevuus	0,00	25,57	100	50
	20,00	35,20	100	50
Ajoradan sivukaltevuus	0,00	1%	0,00	4%
	1%	1%	0,00	4%

Piirustaja KATUJUNNITELMA	Kyö Storsvik	Asemakaava vahv.
Kokde / Sivabit	Mittakaava	Nähtäville
PICKALA ROCK RESORT AURINKOHARJUNRINNE PLV 0-196 PITUUSLEIKKAUS		1:1000 / 1:100
Kons nro YKK67182		Piirustus nro 12006215/105
Suunnittelija V-P Vartiainen		3.5.2024
Päivä V-P Vartiainen		
Tarkistanut M. Oittinen		