


04_Aurinkoharjunlaki_ml

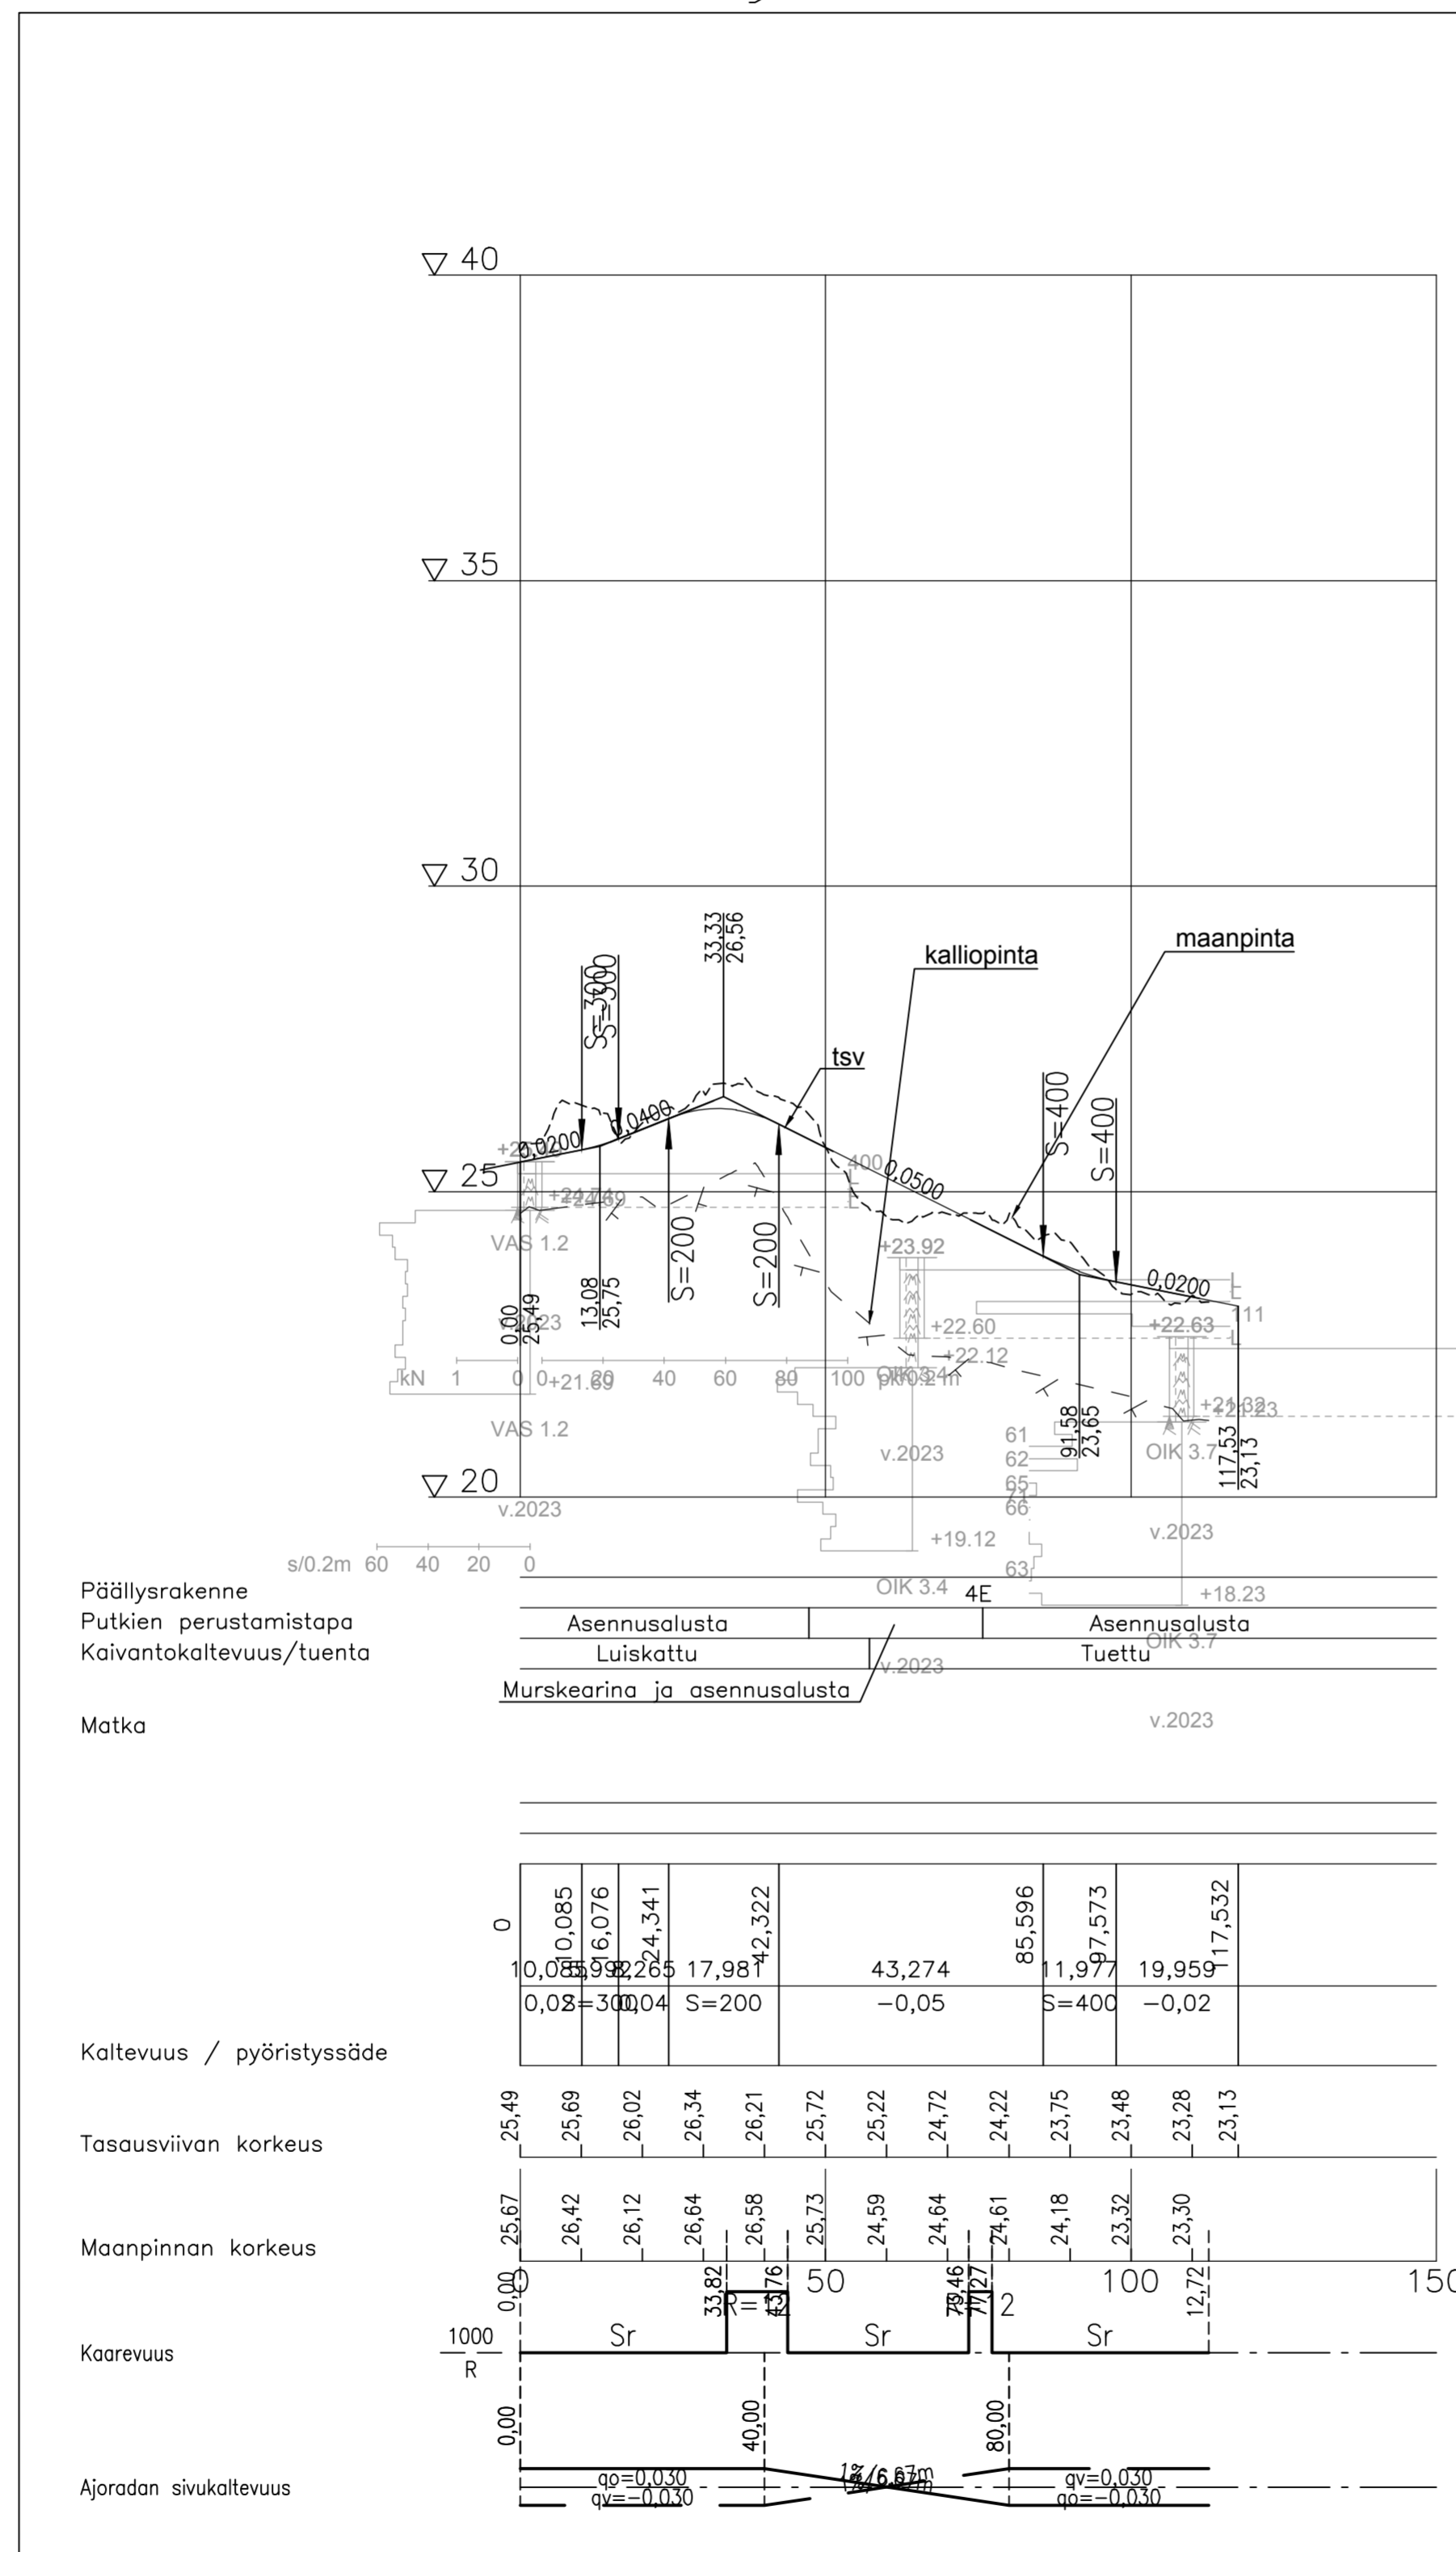

Piirustaja KATUJUNNITELMA	Kyö Storsvik	Asemakaava vahv.
Kokde / Siisä	Mittakaava 1:1000 / 1:100	Nähtävin
PICKALA ROCK RESORT AURINKOHARJUNLAKI PLV 0-118 PITUUSLEIKKAUS		TEKLA S PVM Suunnittelija / vesilaitoksen johtaja VHP S PVM KORDINAATTIJÄRJESTELMÄ ETRS-GK24 KORKEUSJÄRJESTELMÄ NN90
Kons nro YKK67182	Suunnittelija V-P Vartiainen	Piirustus nro 12006215/106
		<small>Lisätietoja 6 D 02000 Espoo puh. 020 7474 6000 www.sitowise.com</small>
Päivä VPM		Tarkistanut M.Oittinen
		3.5.2024