


04_Aurinkoharjunpolku_ml

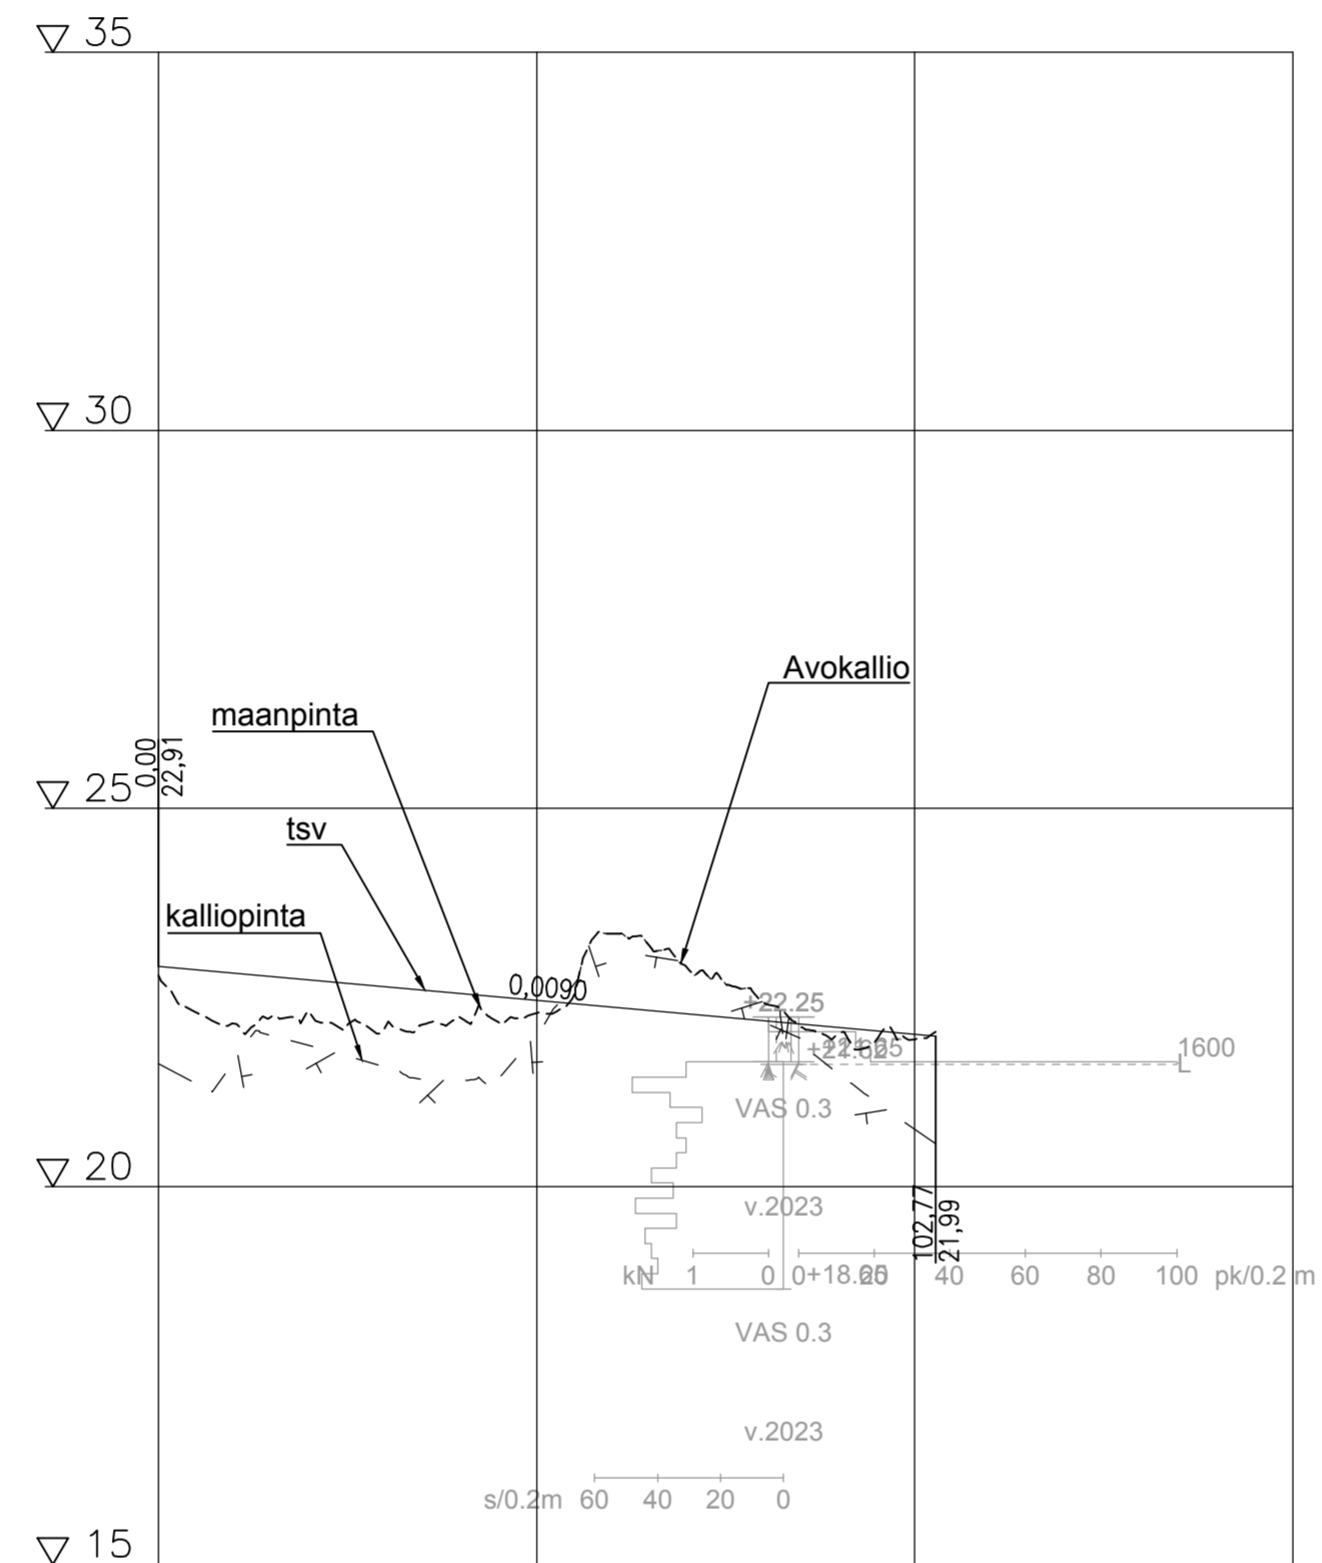


Pääilysrakenne
Putkien perustamistapa
Kaivantokaltevuus/tuenta

4E	4A	4E
Asennusaluista		
Luiskattu		

Matka

0	102,772	102,772
	-0,009	

Kaltevuus / pyörityssäde

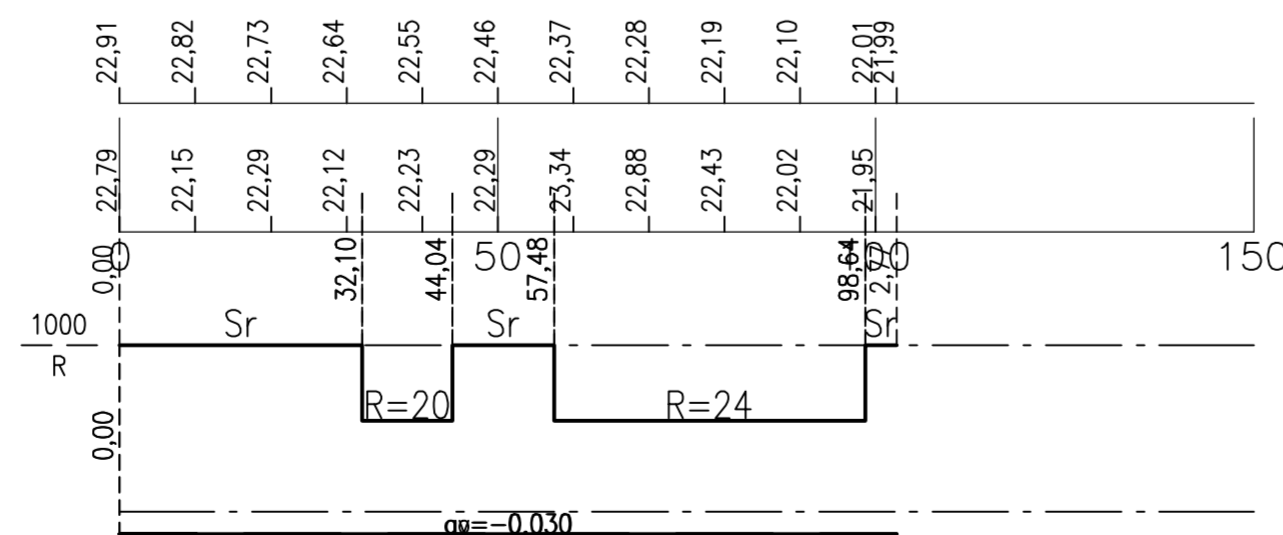

Ajoradan sivukaltevuus

Piirustaja KATUJÄRJESTELMÄ	Kyö Storsvik	Asemakaava vahv.
Kokde / Siväitö	Mittakaava 1:1000 / 1:100	Nähtävyys
PICKALA ROCK RESORT AURINKOHARJUNPOLKU PLV 0-103 PITUUSLEIKKAUS		TEKLA § PVM Suunnittelija VHP § PVM KORDINAATTIJÄRJESTELMÄ ETRS-GK24 KORKEUSJÄRJESTELMÄ NZMS
Kons nro YKK67182	Suunnittelija V-P Vartiainen	Piirustus nro 12006215/107
<small> Linnontie 6 D 02600 Espoo puh. 020 7474 6000 www.sitowise.com </small>		<small> 3.5.2024 </small>