


01_Pitkäkallionmäki_ml

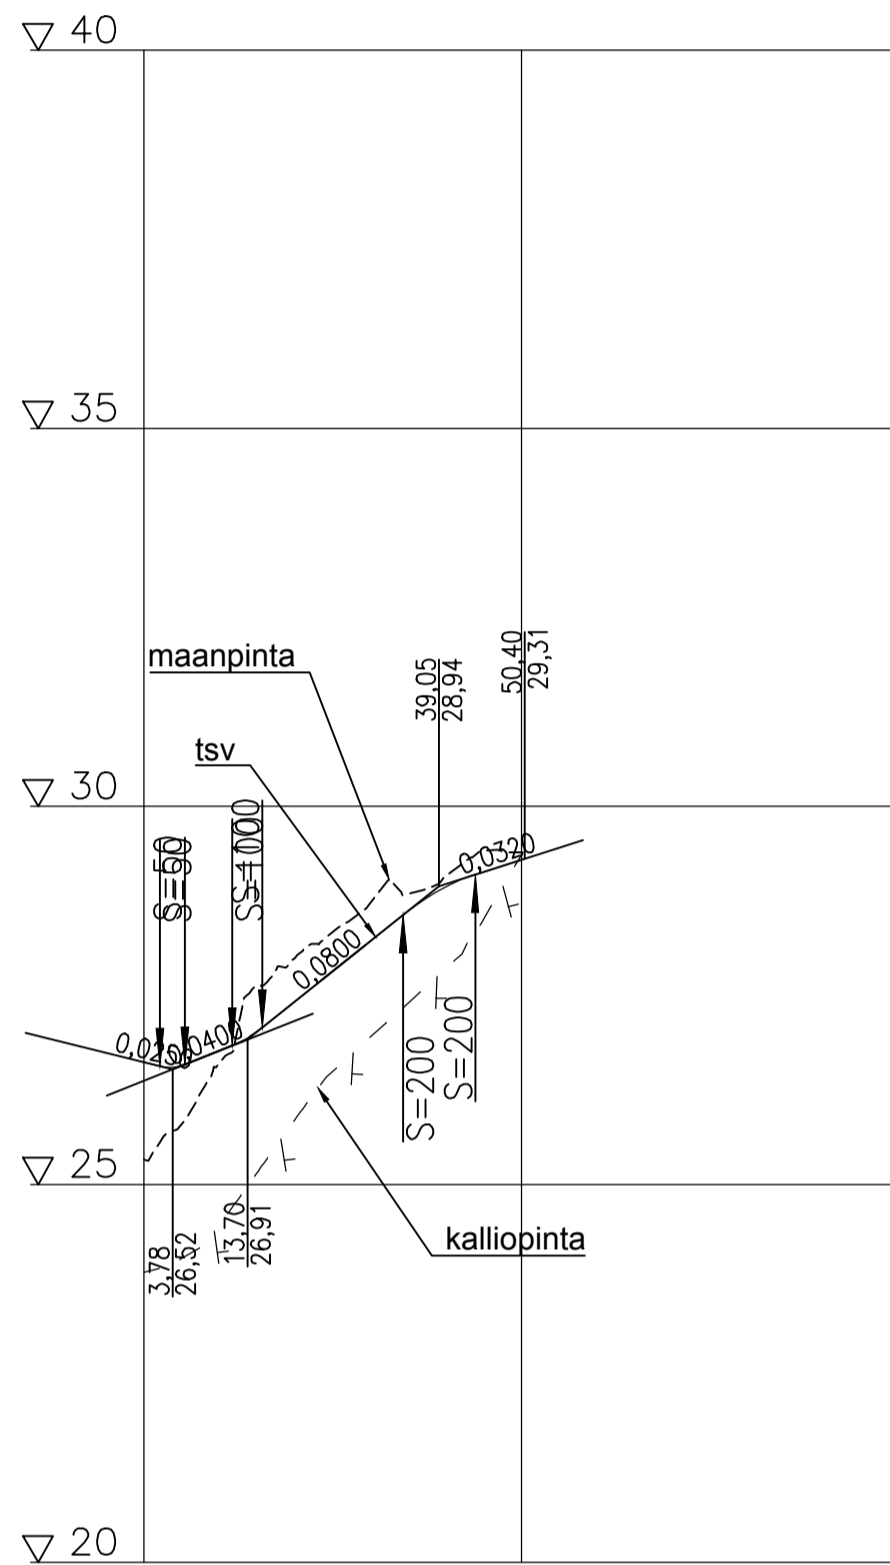

Päällysrakenne	4E	4A
Putkien perustamistapa	Asennusalusta	
Kaivantokaltevuus/tuenta	Luiskattu	
Matka	Murskearina ja asennusalusta	

Kaltevuus / pyöristyssäde	0,00	9,23	23,04	0,00	50,07	0
Tasausviivan korkeus	26,61	26,77	27,42	28,22	28,94	29,39
Maanpinnan korkeus	25,33	26,60	28,00	28,72	29,08	29,39
Kaarevuus	1000	Sr	R=20	Sr		
Ajoradan sivukaltevuus	0,00	0,00	0,00	0,00	0,00	0,00
			qr=-0,030			

Piirustaja KATUUNNITELMA	Kylä Storsvik	Kons nro YKK67182
Kohde / Sisältö	Mittakaava 1:1000 / 1:100	Asemakaava vahv. Nähtävillä
PICKALA ROCK RESORT PITKÄKALLIONMÄKI PLV 0-50 PITUUSLEIKKAUS		TEKLA TEKLA_S_PVM Suunnon veit / vesilaitoksen johtaja VHP_S_PVM KORDINAATTIJÄRJESTELMÄ ETRS-GK24 KORKEUSJÄRJESTELMÄ N2000
Siuntio Sjundeå	SITOWISE	Suunnittelija V-P Vartimo
Linnoitustie 6 D 02600 Espoo puh. 020 7474 6000 www.sitowise.com	Piirustus nro VPV Tarkistanut M. Oittinen	Piirustus nro 12006215/110
		3.5.2024