


03_Pitkäkallionrinne_ml

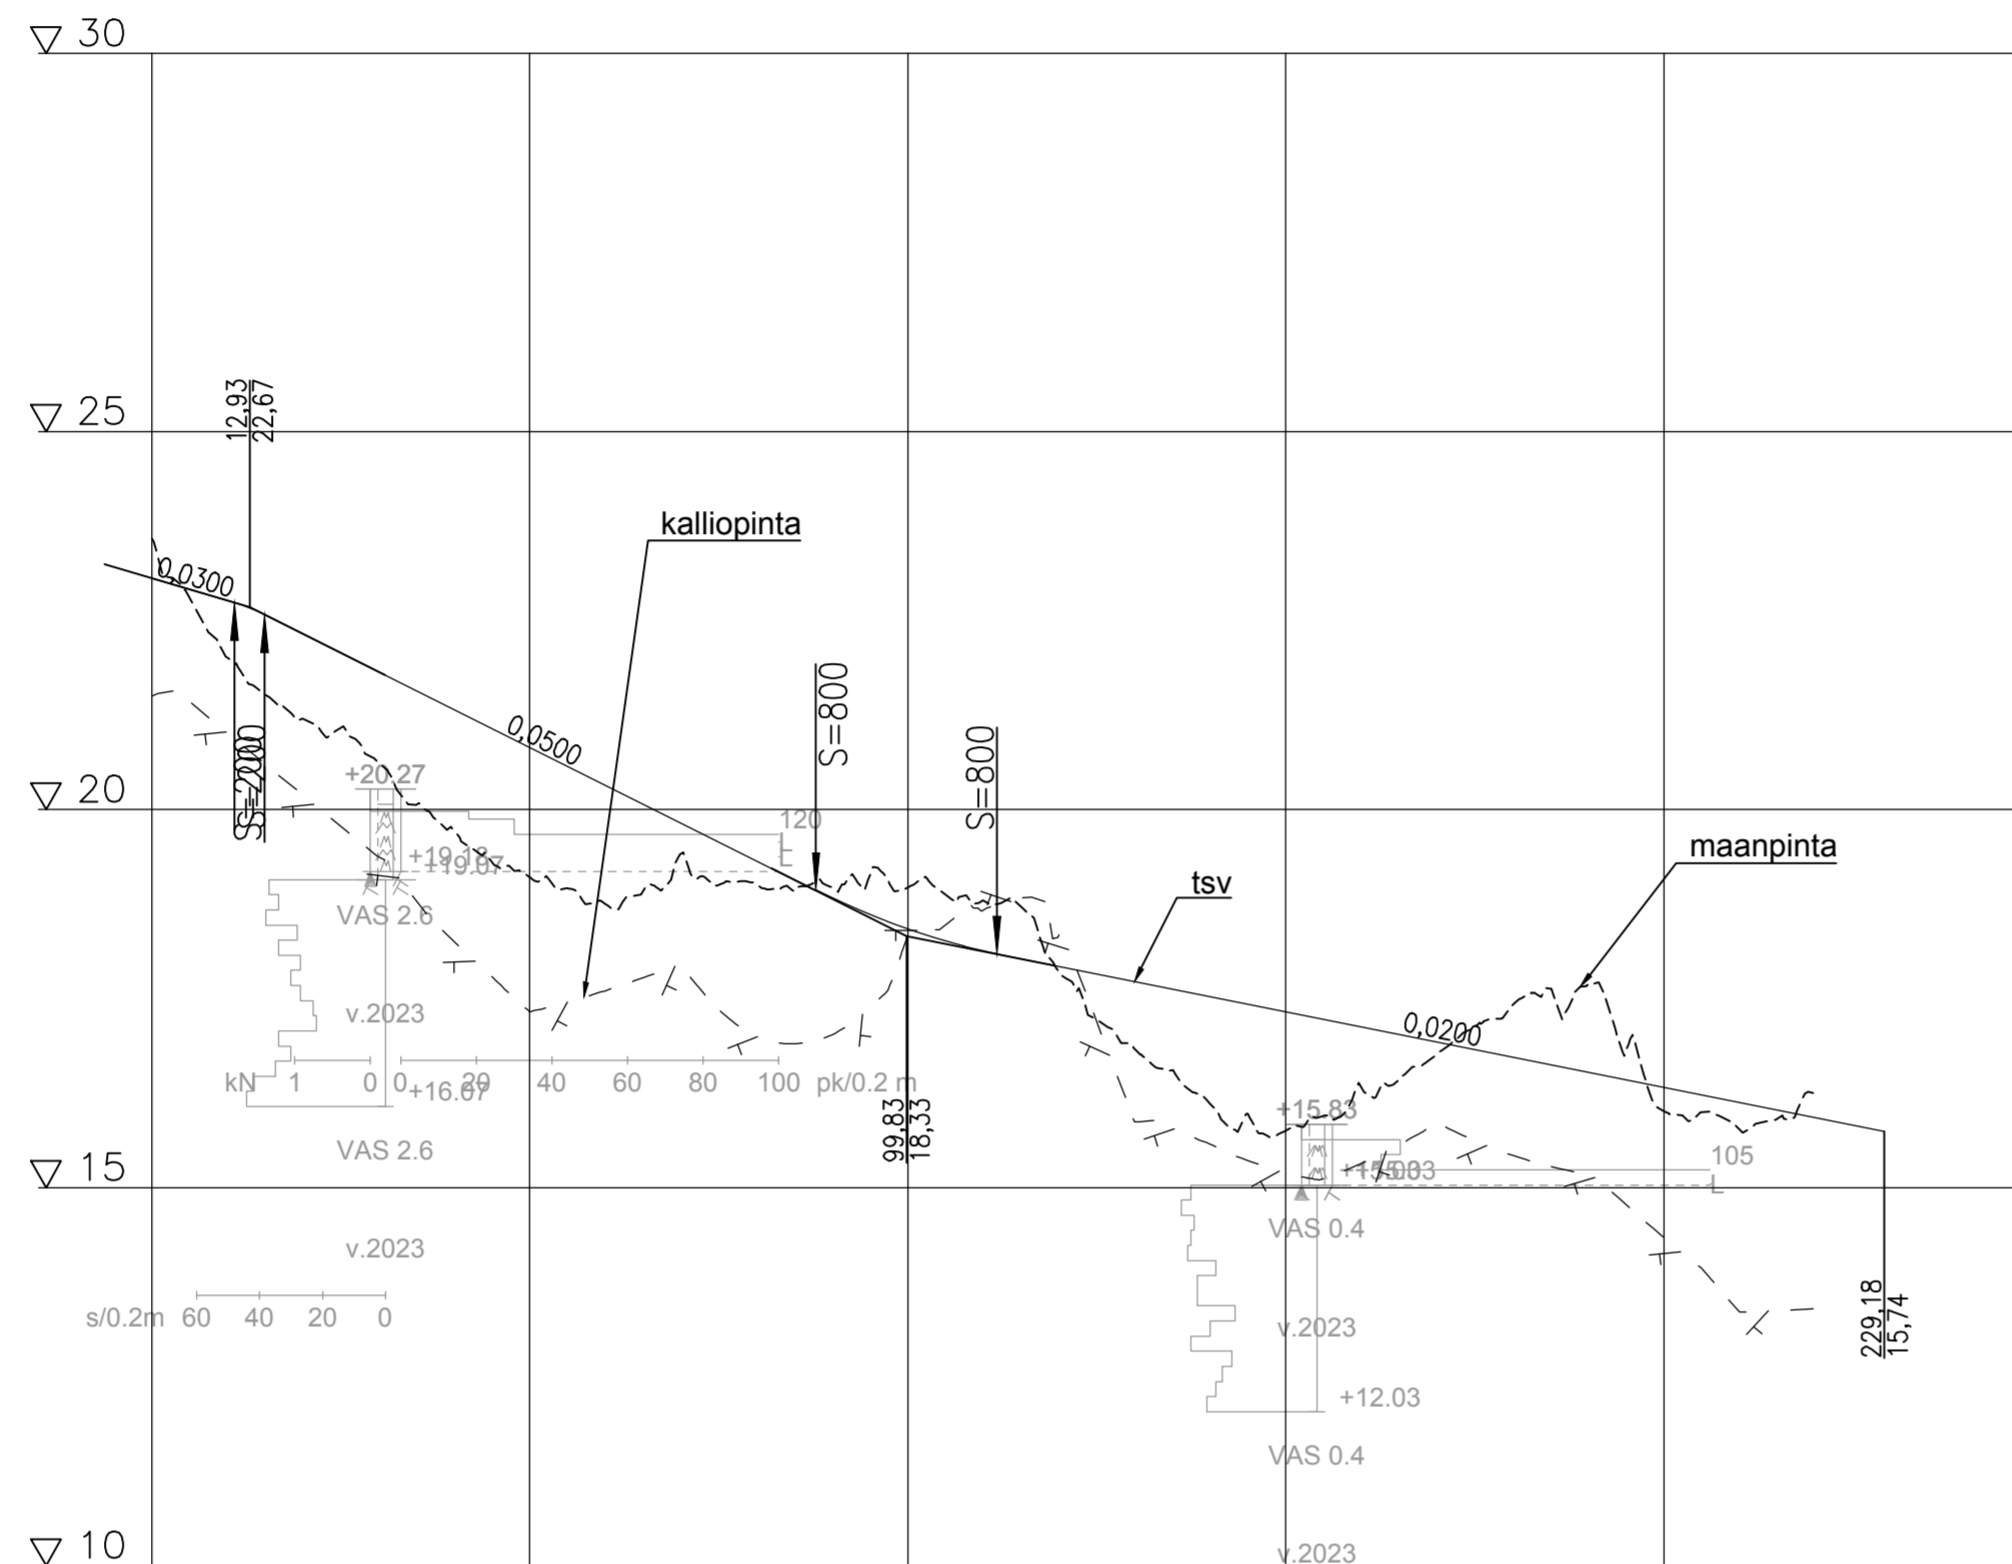

Murskearina ja asennusalusta


Päällysrakenne
Putkien perustamistapa
Kaivantokalveus/tuenta

Asennusalusta	4E	4A	Asennusalusta	4E
Luiskattu				

Matka

-0	0,931	72,938	87,859	23,953	111,812	117,364	229,176
0,931	4,921						
-0,03200		-0,05		S=800		-0,02	

Kalveus / pyörityssäde

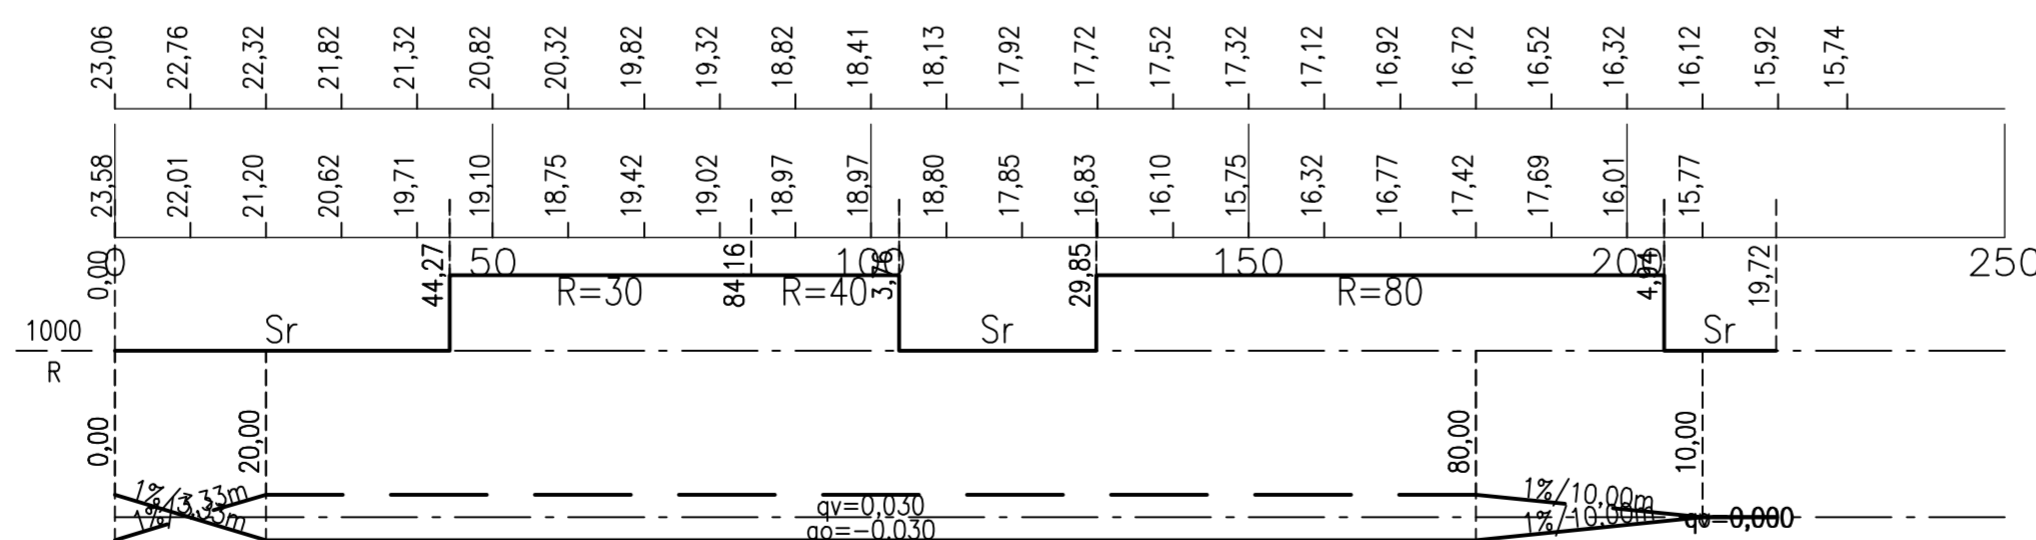

Ajoradan sivukalveus

Piirustaja KATUJÄRJESTELMÄ	Kyö Storsvik	Asemakaava vahv.
Kohde / Siisä PICKALA ROCK RESORT PITKÄKALLIONRINNE PLV 0-229 PITUUSLEIKKAUS	Mittakaava 1:1000 / 1:100	Nähtävyys
Suunnittelija V-P Vartiainen		TEKLA S_PVM Suoritus veit / veitäläksen johtaja VHP S_PVM KORDINAATTIJÄRJESTELMÄ ETRS-GK24 KORKEUSJÄRJESTELMÄ NZMS
Kons nro YKK67182	Piirustus nro 12006215/111	3.5.2024
<small>Linnoitus 6 D 02600 Espoo puh. 020 7474 6000 www.sitowise.com</small>		<small>Yrityksen nimi M.Oittinen</small>