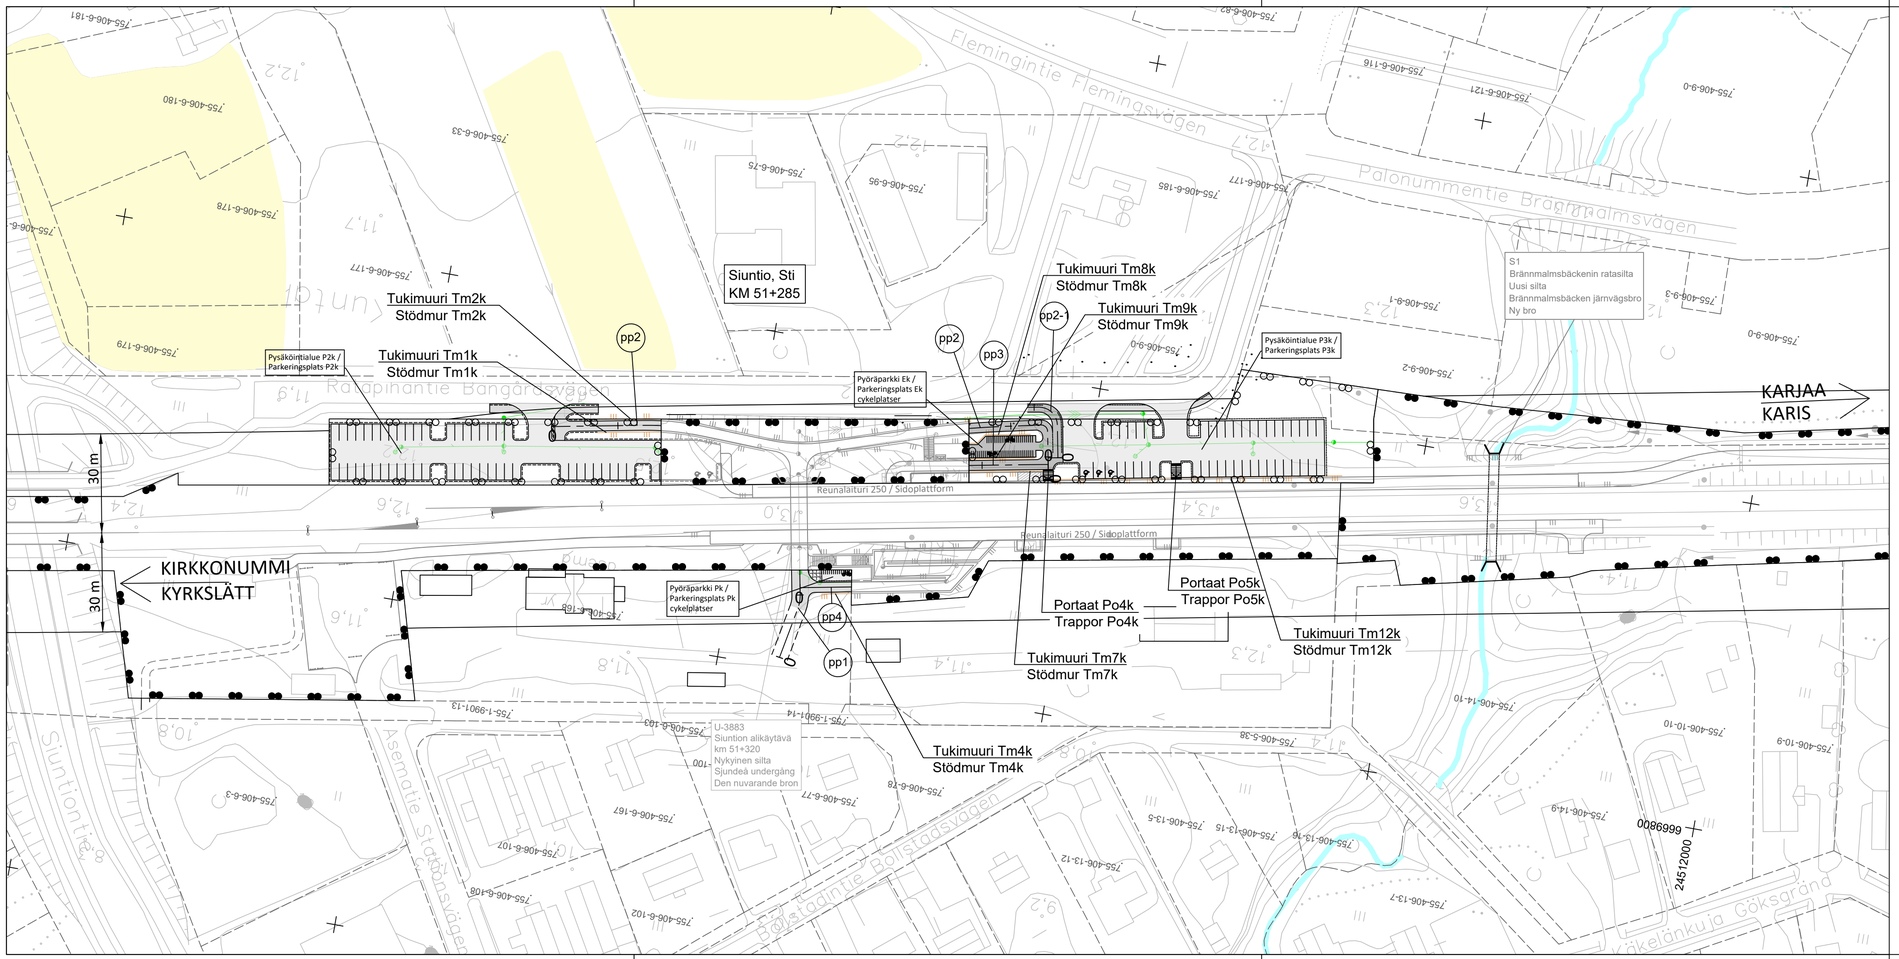

Piirustuslaji: KATUSUUNNITELMA		Kylä	
Kohde / Sisältö: SIUNTION ASEMAN PARANTAMINEN FÖRBÄTTRING AV SJUNDEÅ STATION ASEMAPIIRUSTUS		Mittakaava: 1:1000	Asemakaava vahv.
			Nähtävillä
			TEKLA §_PVM
			Siuntion ves / vesilaitoksen johtaja VHP §_PVM
			Koordinaattijärjestelmä ETRS-GK24 Korkeusjärjestelmä N2000
Siuntio Sjundeå	DESTIA A COLAS COMPANY	Kons nro	
		Suunnittelija	
		Piirtäjä	Piirustus nro
		Tarkistanut	R310-1