



Jyrkkä luiska / loiva luiska
Brant sluttning / mild sluttning

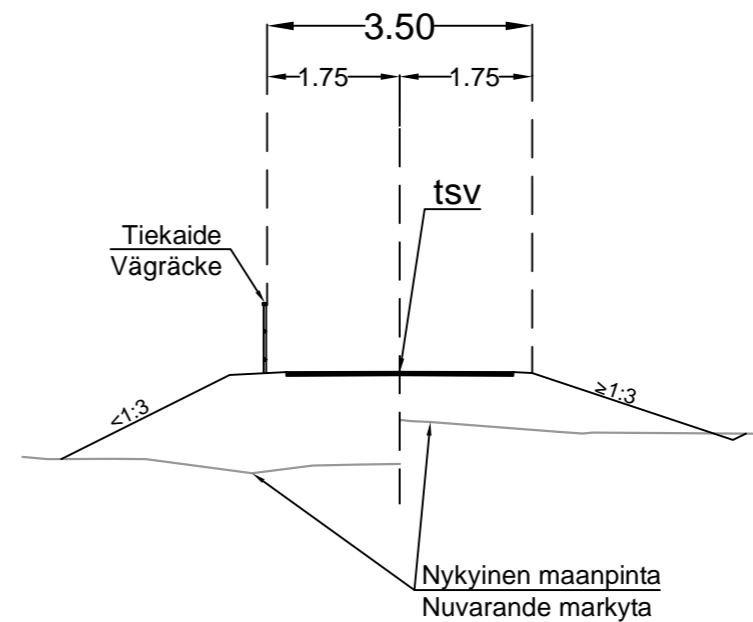

Tukimuri ja leikkaus
Stödmur och skärning

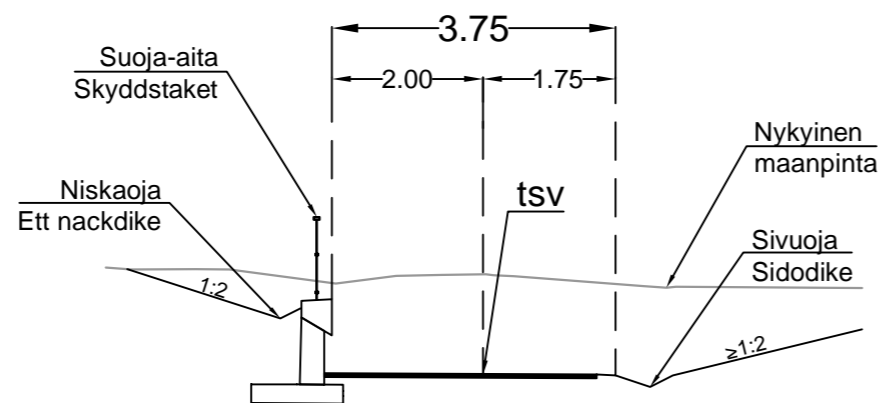

Jalankulun- ja pyöräilyn väylien pp1...pp4 liikennetilän / päällysteen perusleveys 3,0 metriä, vapaa tila suurempi. /
Grundbredden på trafikutrymmet/beläggningsen på gång- och cykellederna pp1...pp4 är 3,0 meter, det fria utrymmet större.

Jalankulun- ja pyöräilyn väylien pp1...pp4 päällysteenä asfaltti. /
Beläggningsen på gång- och cykellederna pp1...pp4 är asfalt.

Piirustuslaji KATUSUUNNITELMA	Kylä	
Kohde / Sisältö	Mittakaava 1:100	Asemakaava vahv. Nähtävillä
SIUNTION ASEMAN PARANTAMINEN FÖRBÄTTRING AV SJUNDEÅ STATION TYYPPIPOIKKILEIKKAUS / TYPSEKTION, pp1, pp2, pp3, pp4		TEKLA TEKLA_§_PVM Siuntion vesi / vesilaitoksen johtaja VHP_§_PVM Koordinaattijärjestelmä ETRS-GK24 Korkeusjärjestelmä N2000
	Kons nro	
	Suunnittelija	
	Piirtäjä	Piirustus nro
	Tarkistanut	R310-4

