



Esikopio
16.2.2018

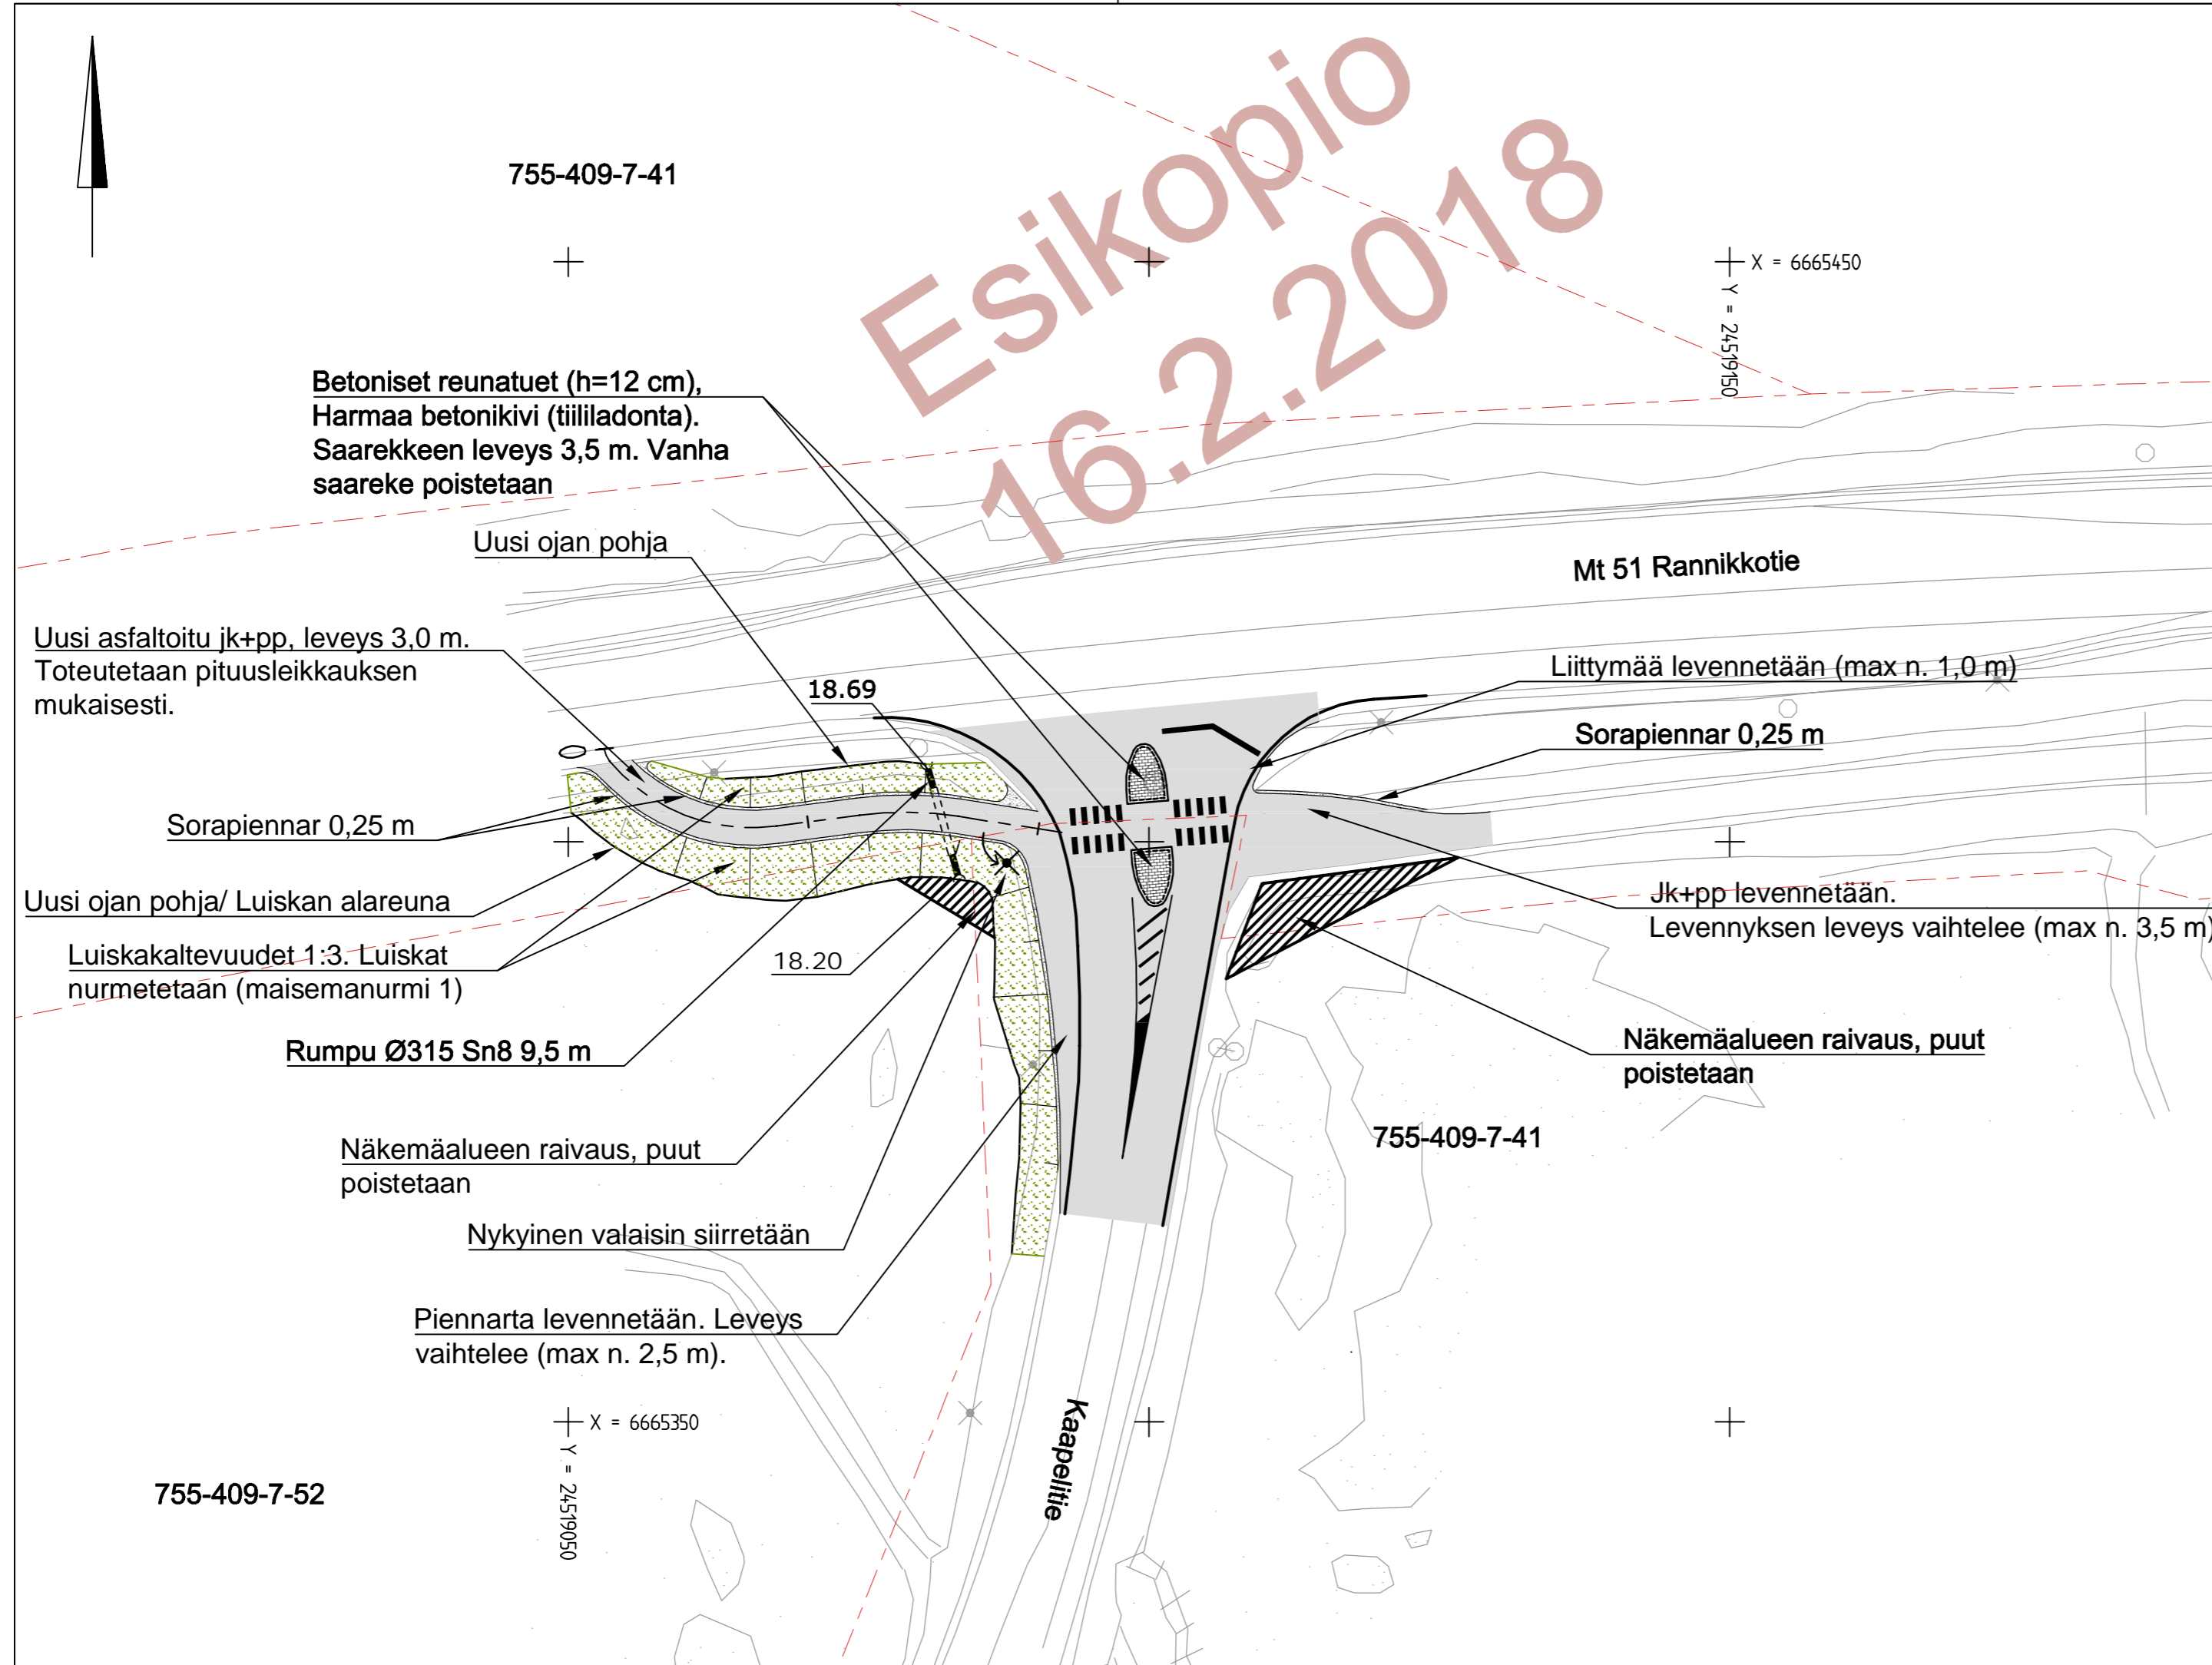

Uuden jk+pp:n pituusleikkaus

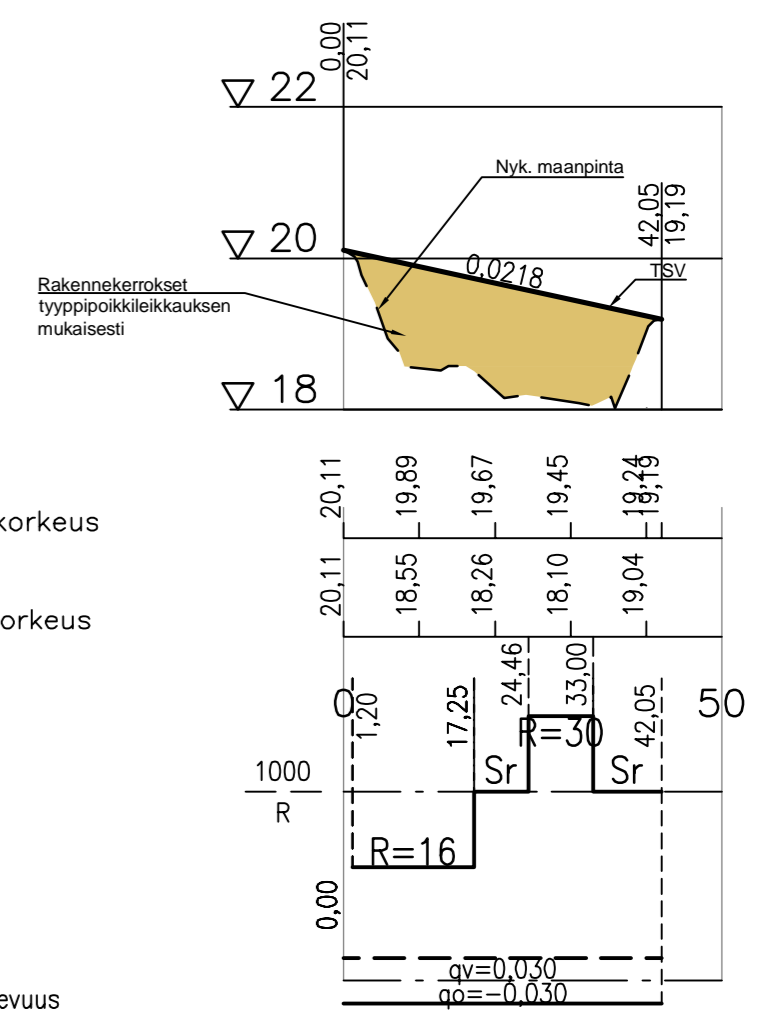

Tasausviivan korkeus
Maanpinnan korkeus
Kaarevuus
Ajoradan sivukaltevuus

Pituusleikkauksen mittakaava 1:1000 / 1:100

Merkki	Muutos	Pvm	Suunn.	Tark.
Hankkeen nimi Pienet liikenneturvallisuuskohteet UudELYn alueella 2018				
Piirustuksen sisältö Suunnitelmapaketti Kohde 7. Mt 51, Kaapelitien liittymä, Siuntio				
WSP WSP Finland Oy Heikkiläntie 7 00210 Helsinki puh. 0207 864 11 fax. 0207 864 800		Elinkeino-, liikenne- ja ympäristökeskus Opatinsilta 12B, PL 36, 00521 HELSINKI		
XX.X.2018	Antti Ollila, Anna Jokiranta	XX.XX.2018	Mikko Vihermäki	
	Saija Pura			
Tierekisteritunnus Mt51/10/1622	Koordinaattijärjestelmä Korkeusjärjestelmä	ETRS GK24 N2000	Mittakaava 1:500	Piir.nro R3/7