

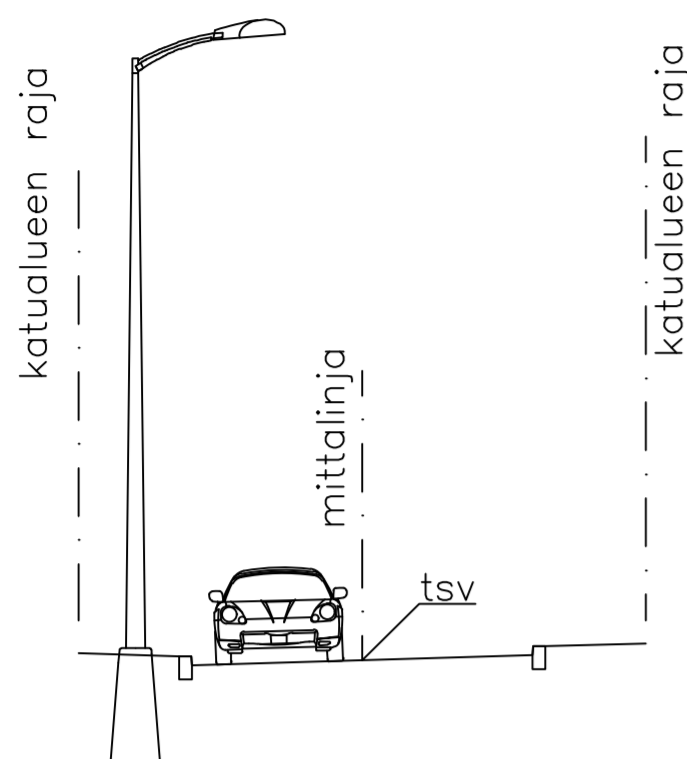


Pitkäkallionrinne

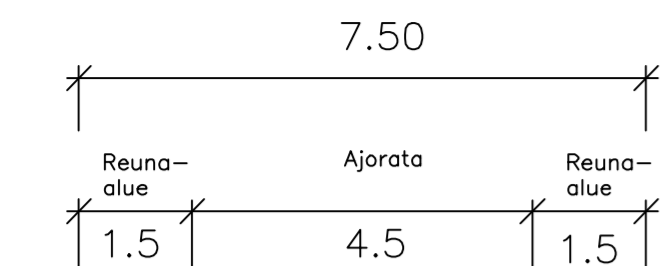

PIIRUSTUSMERKINNÄT

- ajorata, asfaltti
- jk, asfaltti
- Kiveys
- sorapällyste
- viheralue
- reunatuki
- madallettu reunatuki
- ajoratamaalaus
- suunniteltu korkeusasema
- valaisin

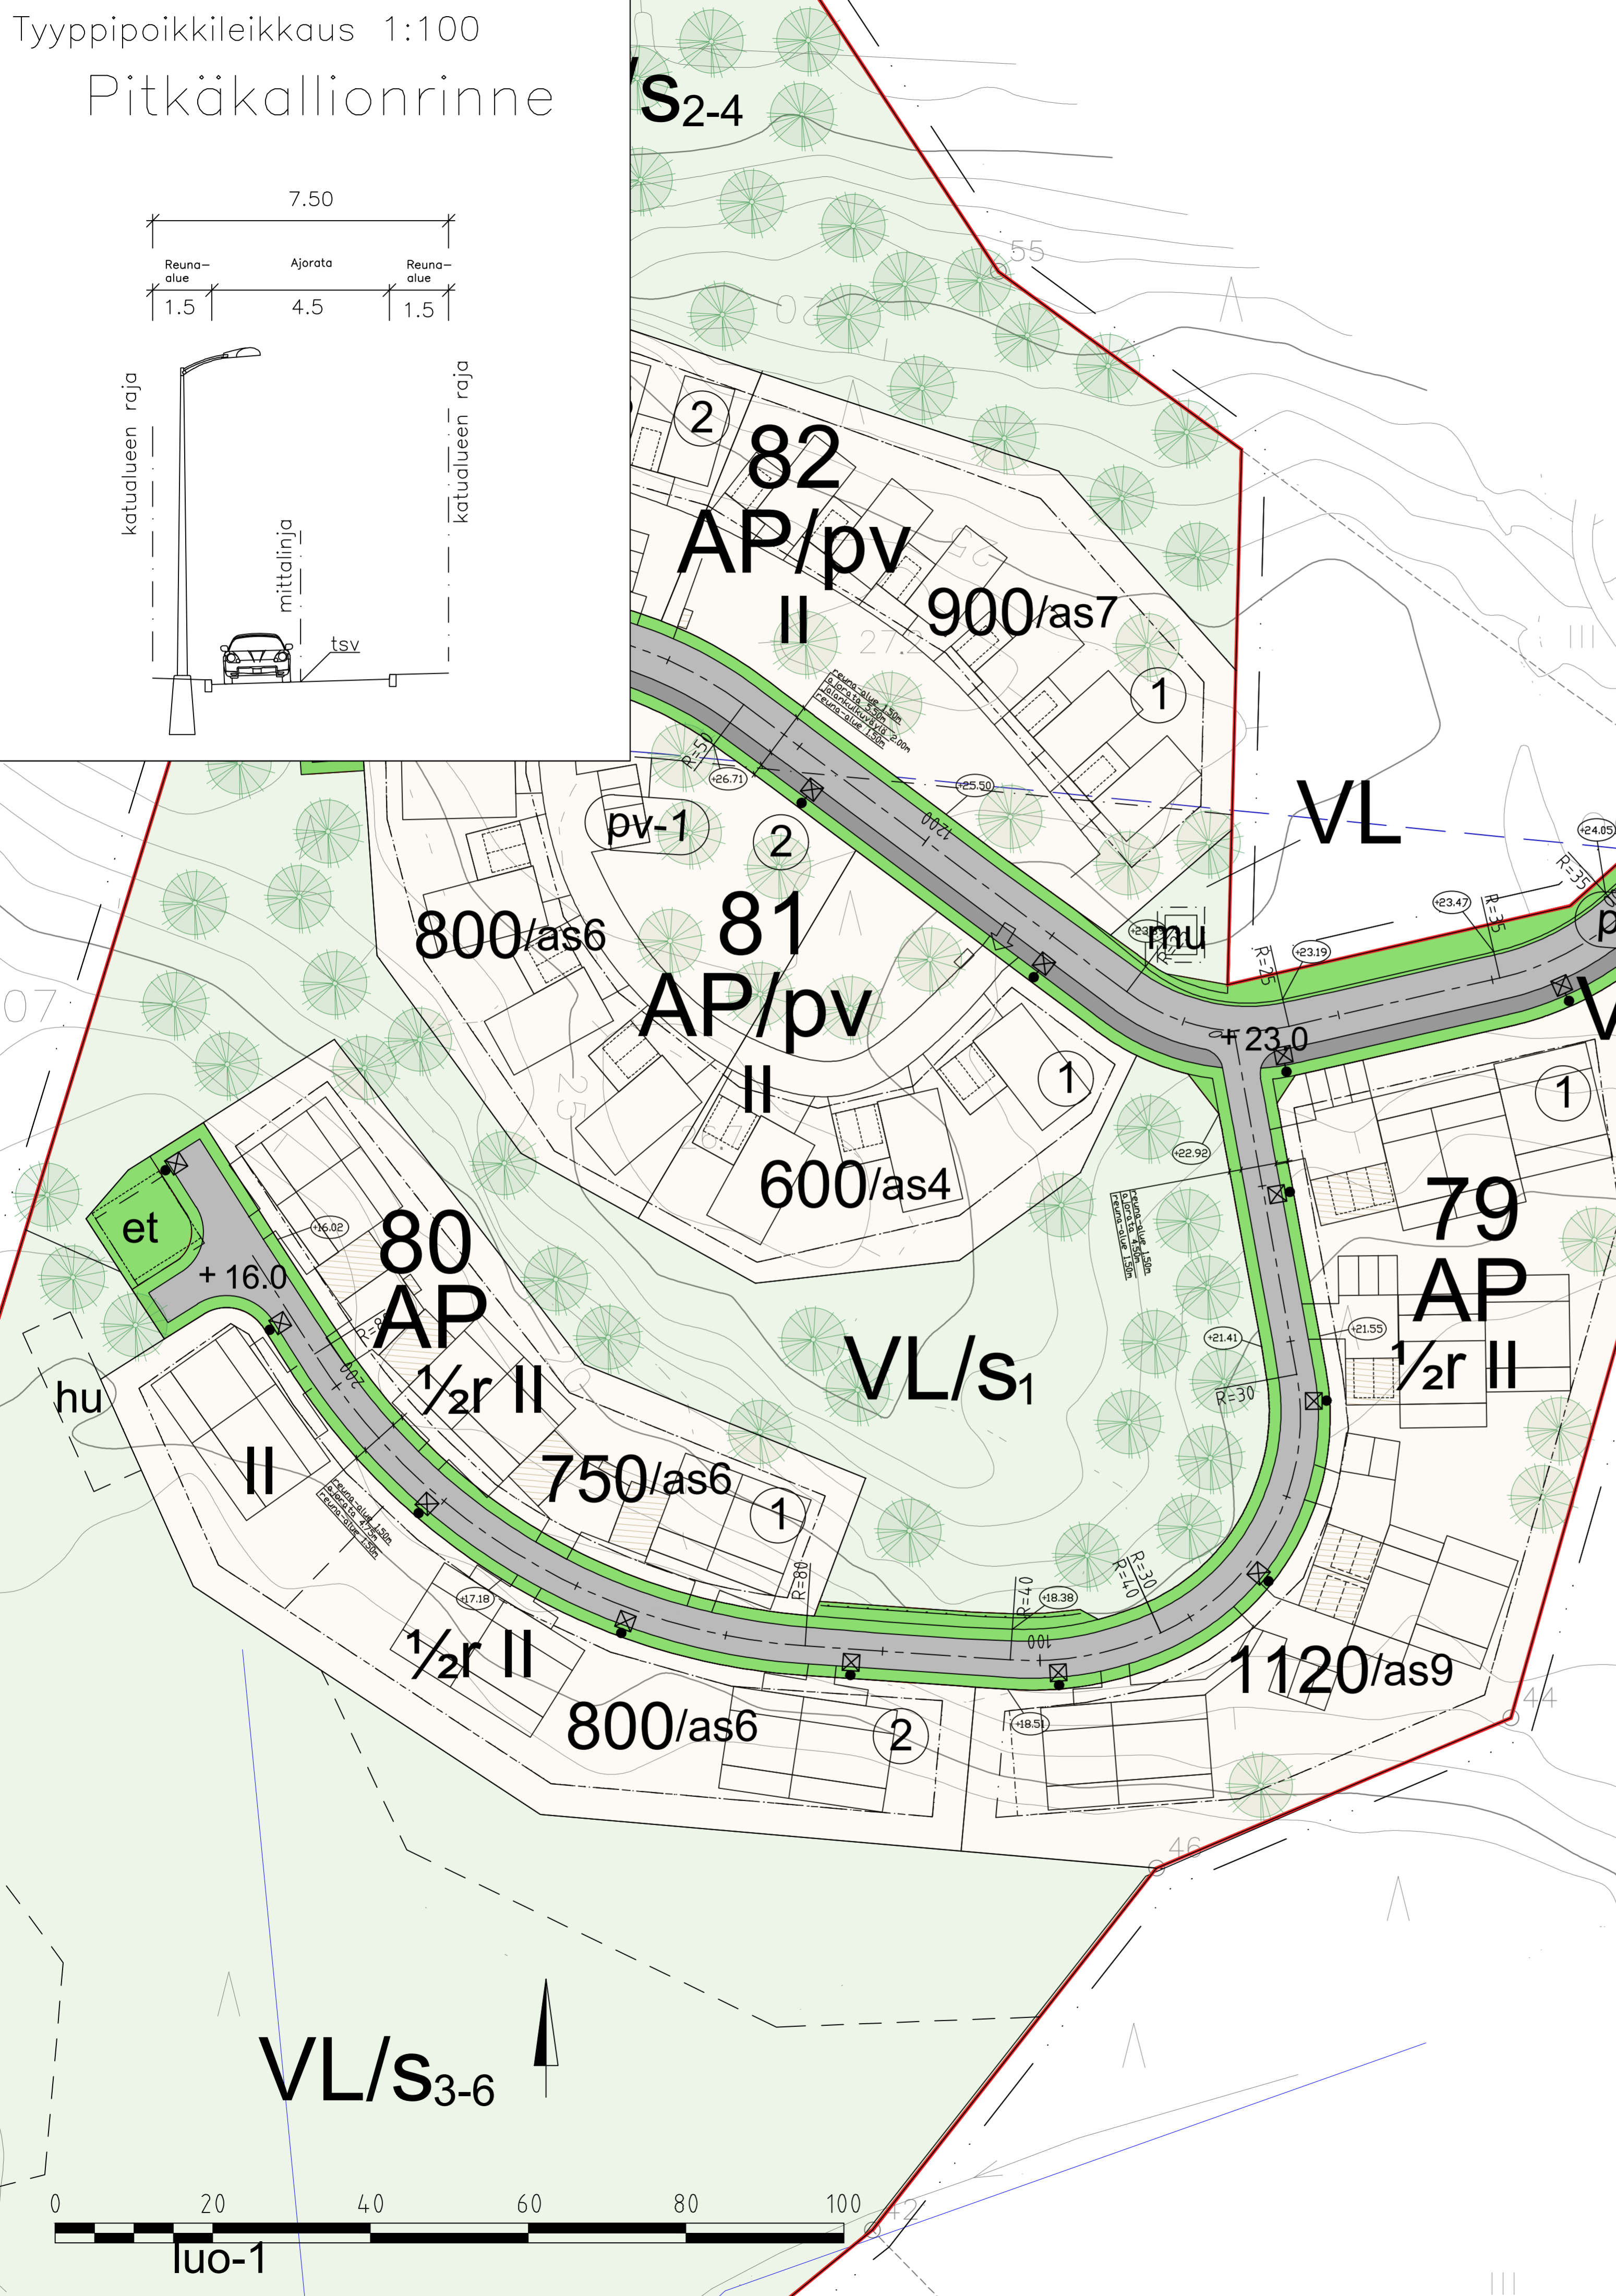

| | | |
|--|--|---|
| Piirustuslahti Katu- ja maastopiirustus | Kylä Storsvik | Asemakaava vahv. |
| Kokde / Sivabit | Mittakaava 1:500 | Nähtävyydet |
| PICKALA ROCK RESORT ASEMAPIIRUSTUS PITKÄKALLIONRINNE | | TEKLA S PVM Suunnittelija / vesitaloksen johtaja VHP S PVM KORDINAATTIJÄRJESTELMÄ ETRS-GK24 KORKEUSJÄRJESTELMÄ NZMS |
| Kons nro YKK67182 | Suunnittelija V-P Vartiainen | Piirustus nro 12006215/011 |
| Siuntio Sjundea | SITOWISE Linnontie 6 D 02600 Espoo puh. 020 7474 6000 www.sitowise.com | Konsultti M. Oittinen |
| Luo-1 | | 3.5.2024 |