04_Aurinkoharjuntie_ml

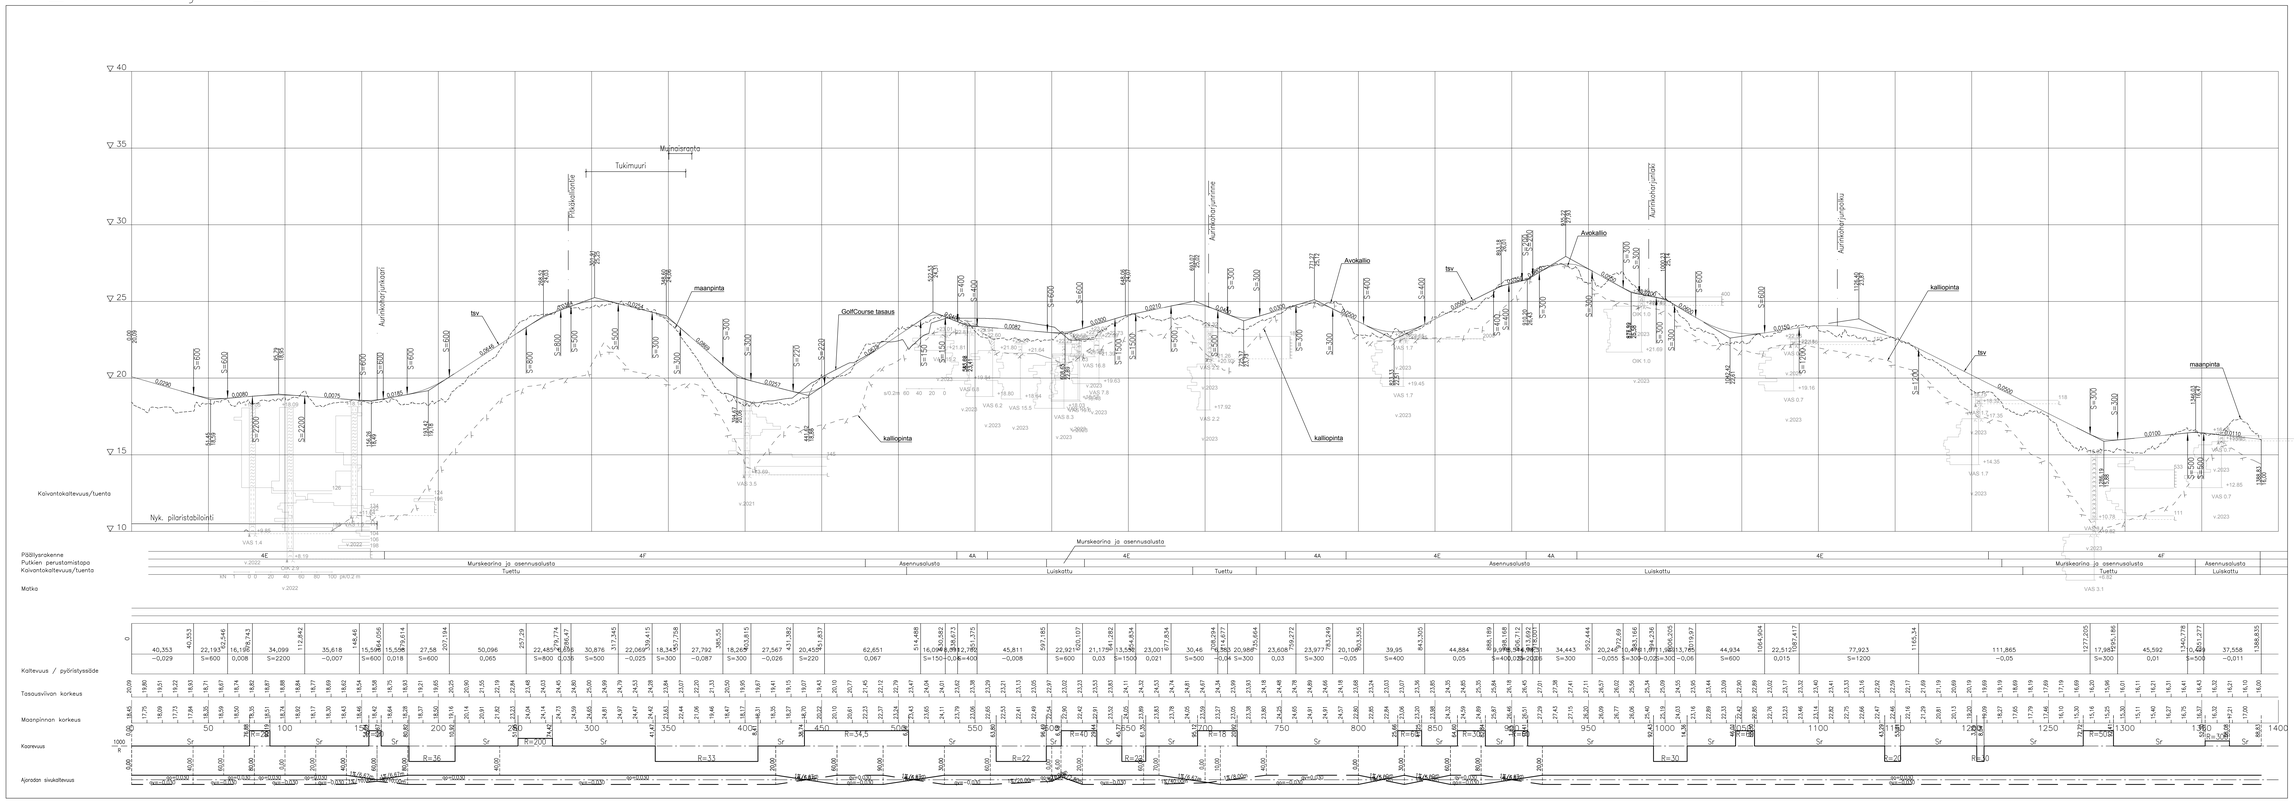

Projektinimi: PICKALA ROCK RESORT	Laji: Suunnitelma
Kohde / Osoite: PICKALA ROCK RESORT AURINKOHARJUNTIE PLV 0-1388 PITUUSLEIKKAUS	Mittakaava: 1:1000 / 1:100
	Päivämäärä: 14.04.2023
Siuntio Sjundeå	SITOWISE SITOWISE OY VIERANTIE 23 (PO BOX 244) FI-65101 VAASA www.sitowise.com
	Piirrä nro: 12006215/103
	Muutospäivä: 14.04.2023
	Muutosperusteet: Ylä-ja pituusleikkaus
	Piirrä nro: 12006215/103