01_Pitkäkalliontie_ml

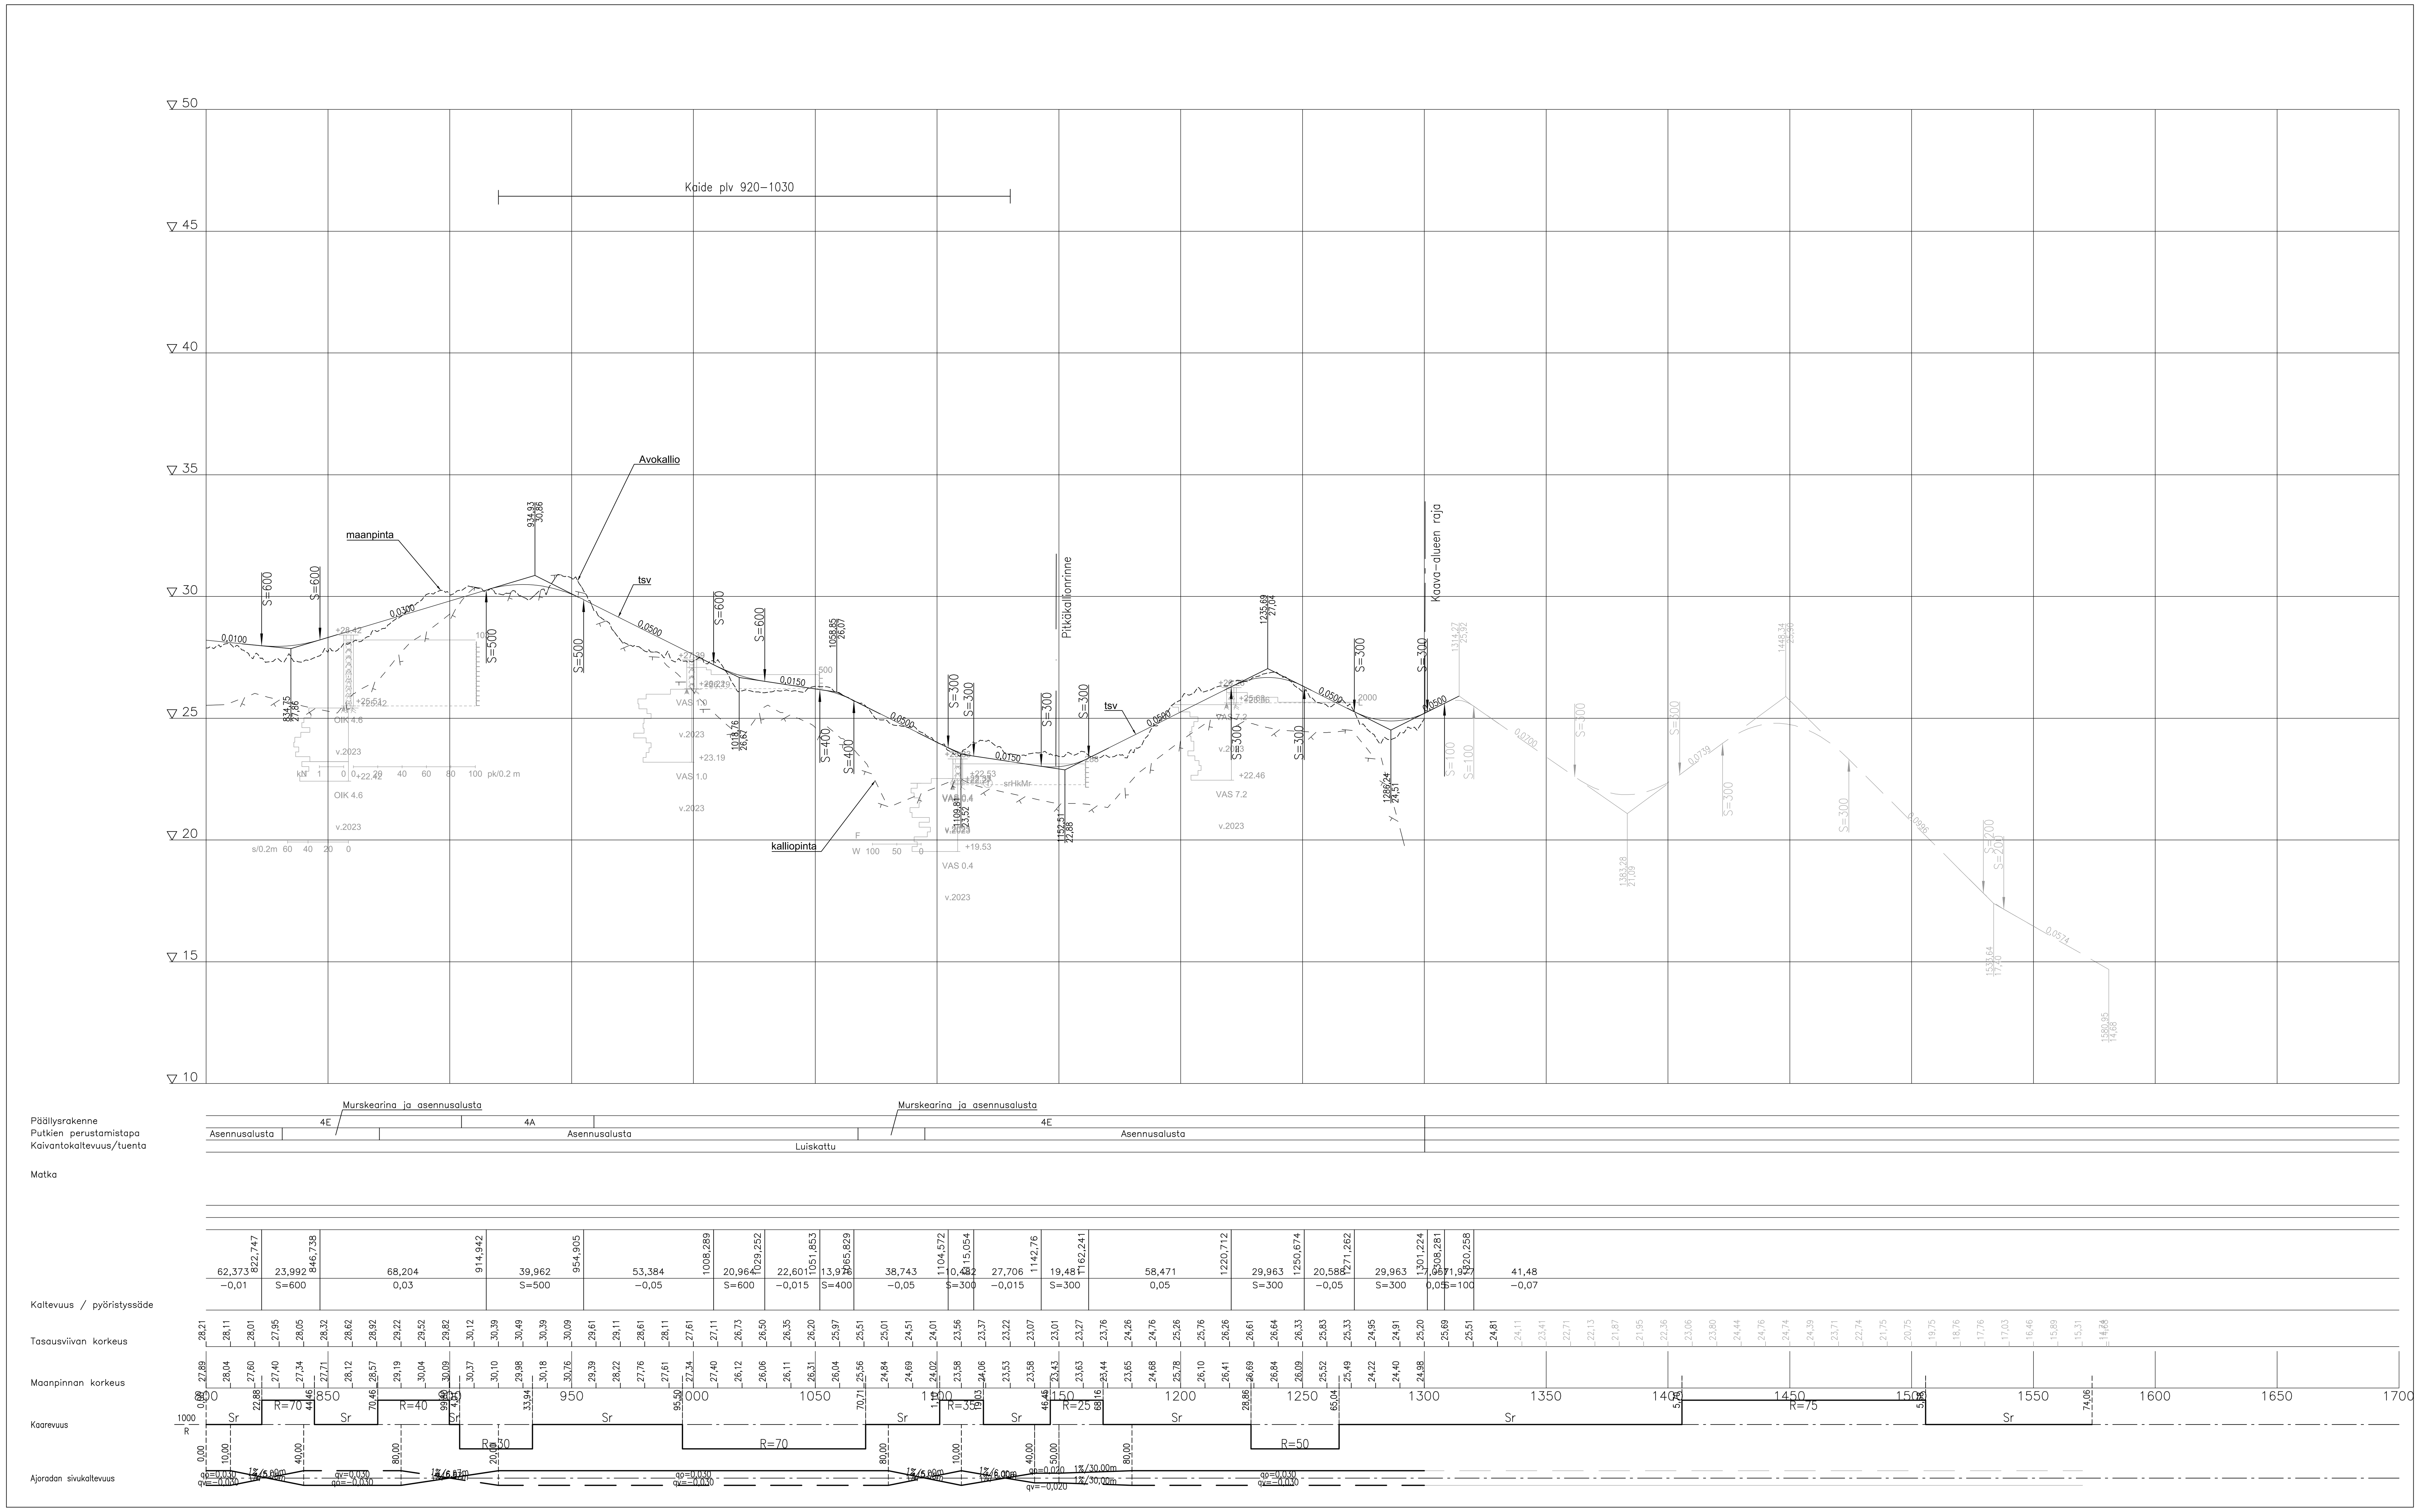

Piirustuslaji	KATUSUUNNITELMA PIIRUSTUS 2/2
Kylä	Störsvik
Kohde / Sisältö	PICKALA ROCK RESORT PITKÄKALLIONTIE PLV 900-1300 PITUUSLEIKKAUS
Mittakaava	1:1000 / 1:100
Asemakaava vahv.	
Nähtävillä	
TEKLA	TEKLA_§_PVM
Siuntion vesi / vesilaitoksen johtaja	VHP_§_PVM
	KORDINAATTIJÄRJESTELMÄ ETRS-GK24 KORKEUSJÄRJESTELMÄ N2000
Kons nro	YKK67182
Suunnittelija	V-P Vartimo
Päiväys	3.5.2024
Piirtäjä	VPV
Tarkistanut	M.Oittinen
Piirustus nro	12006215/109

Siuntio Sjundeå

SITOWISE
Linnoitustie 6 D
02600 Espoo
puh. 020 7474 6000
www.sitowise.com