

← Ratapihantie + 2 x pp →

Istutettava matala pensasaita


Parkkiruutu

Ajoväylä

Parkkiruutu / Istutusalue

Reunatuki

Ratasuunnitelman *Siuntion aseman parantaminen* mukaisesti  
km 51+420

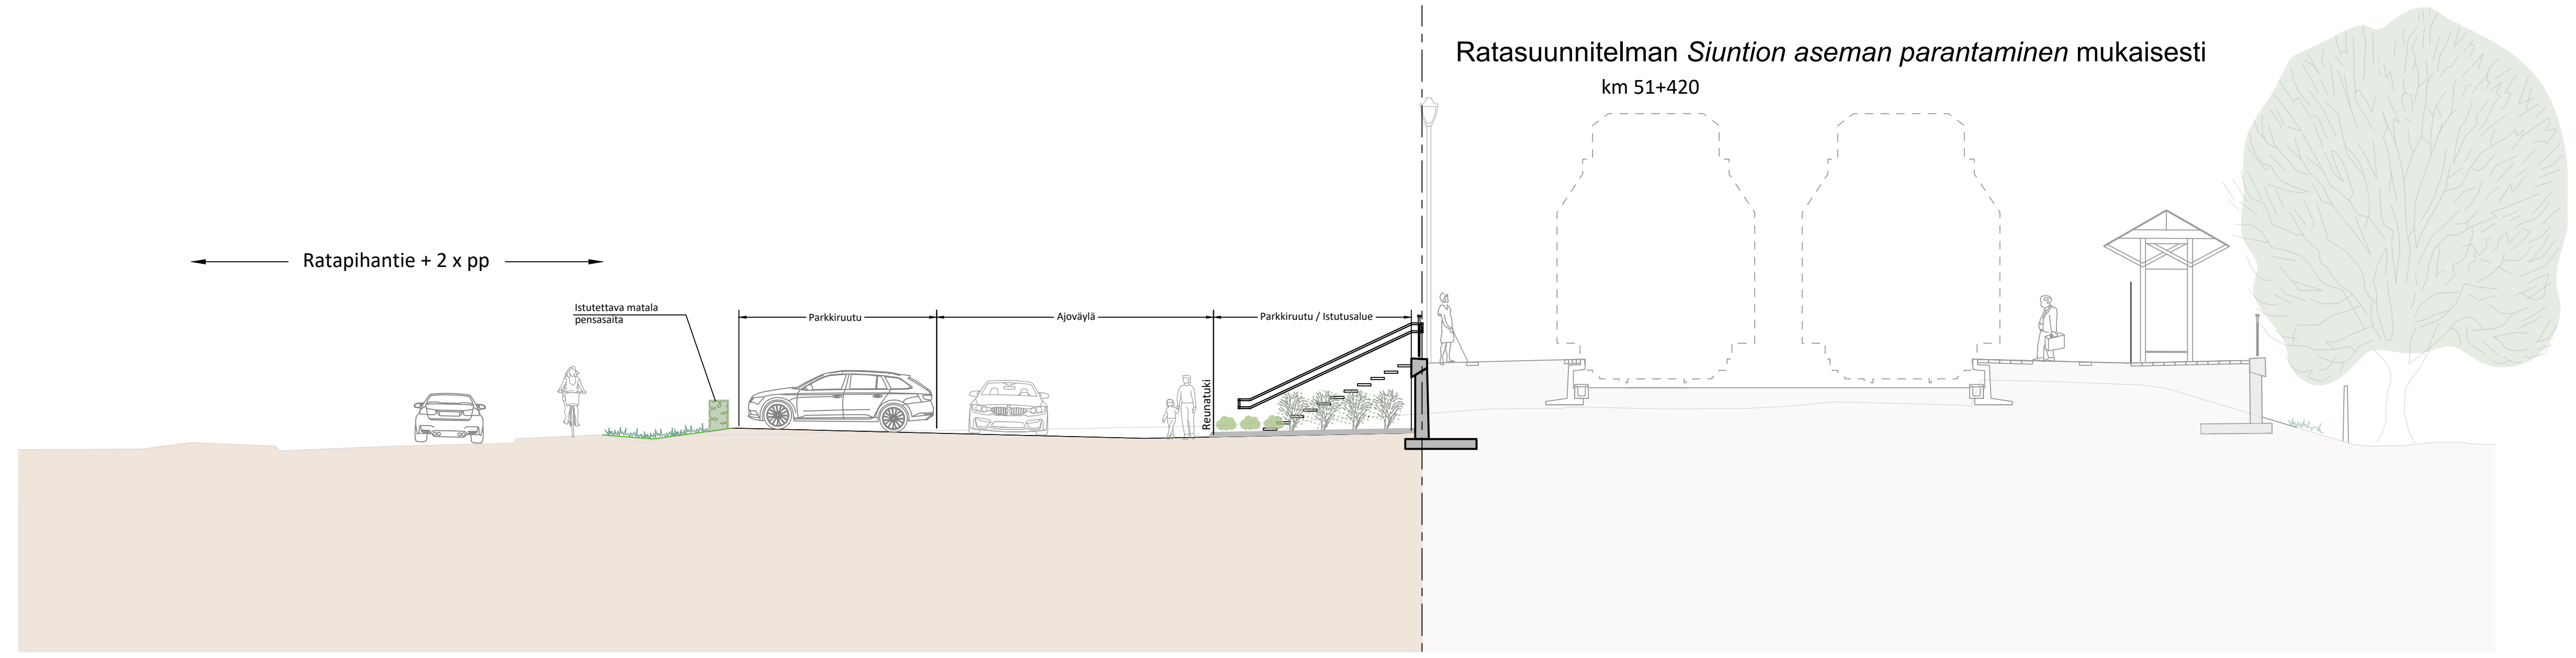

Piirustuslaji <b>KATUSUUNNITELMA</b> Kohde / Sisältö <b>SIUNTION ASEMAN PARANTAMINEN          FÖRBÄTTRING AV SJUNDEÅ STATION          VISUALISOINTIPOIKKILEIKKAUS</b>		Kyliä Mittakaava <b>1:100</b> Asemakaava vahv. Nähtävillä TEKLA § PVM Siuntion vesi / vesilaitoksen johtaja VHP § PVM Koordinaattijärjestelmä ETRS-GK24 Korkeusjärjestelmä NZ000	
 		Kons nro Suunnittelija Piirtäjä Tarkistanut Piirustus nro <b>R310-7</b>	